


PLAN ORIENTACYJNY

SKALA 1:25000

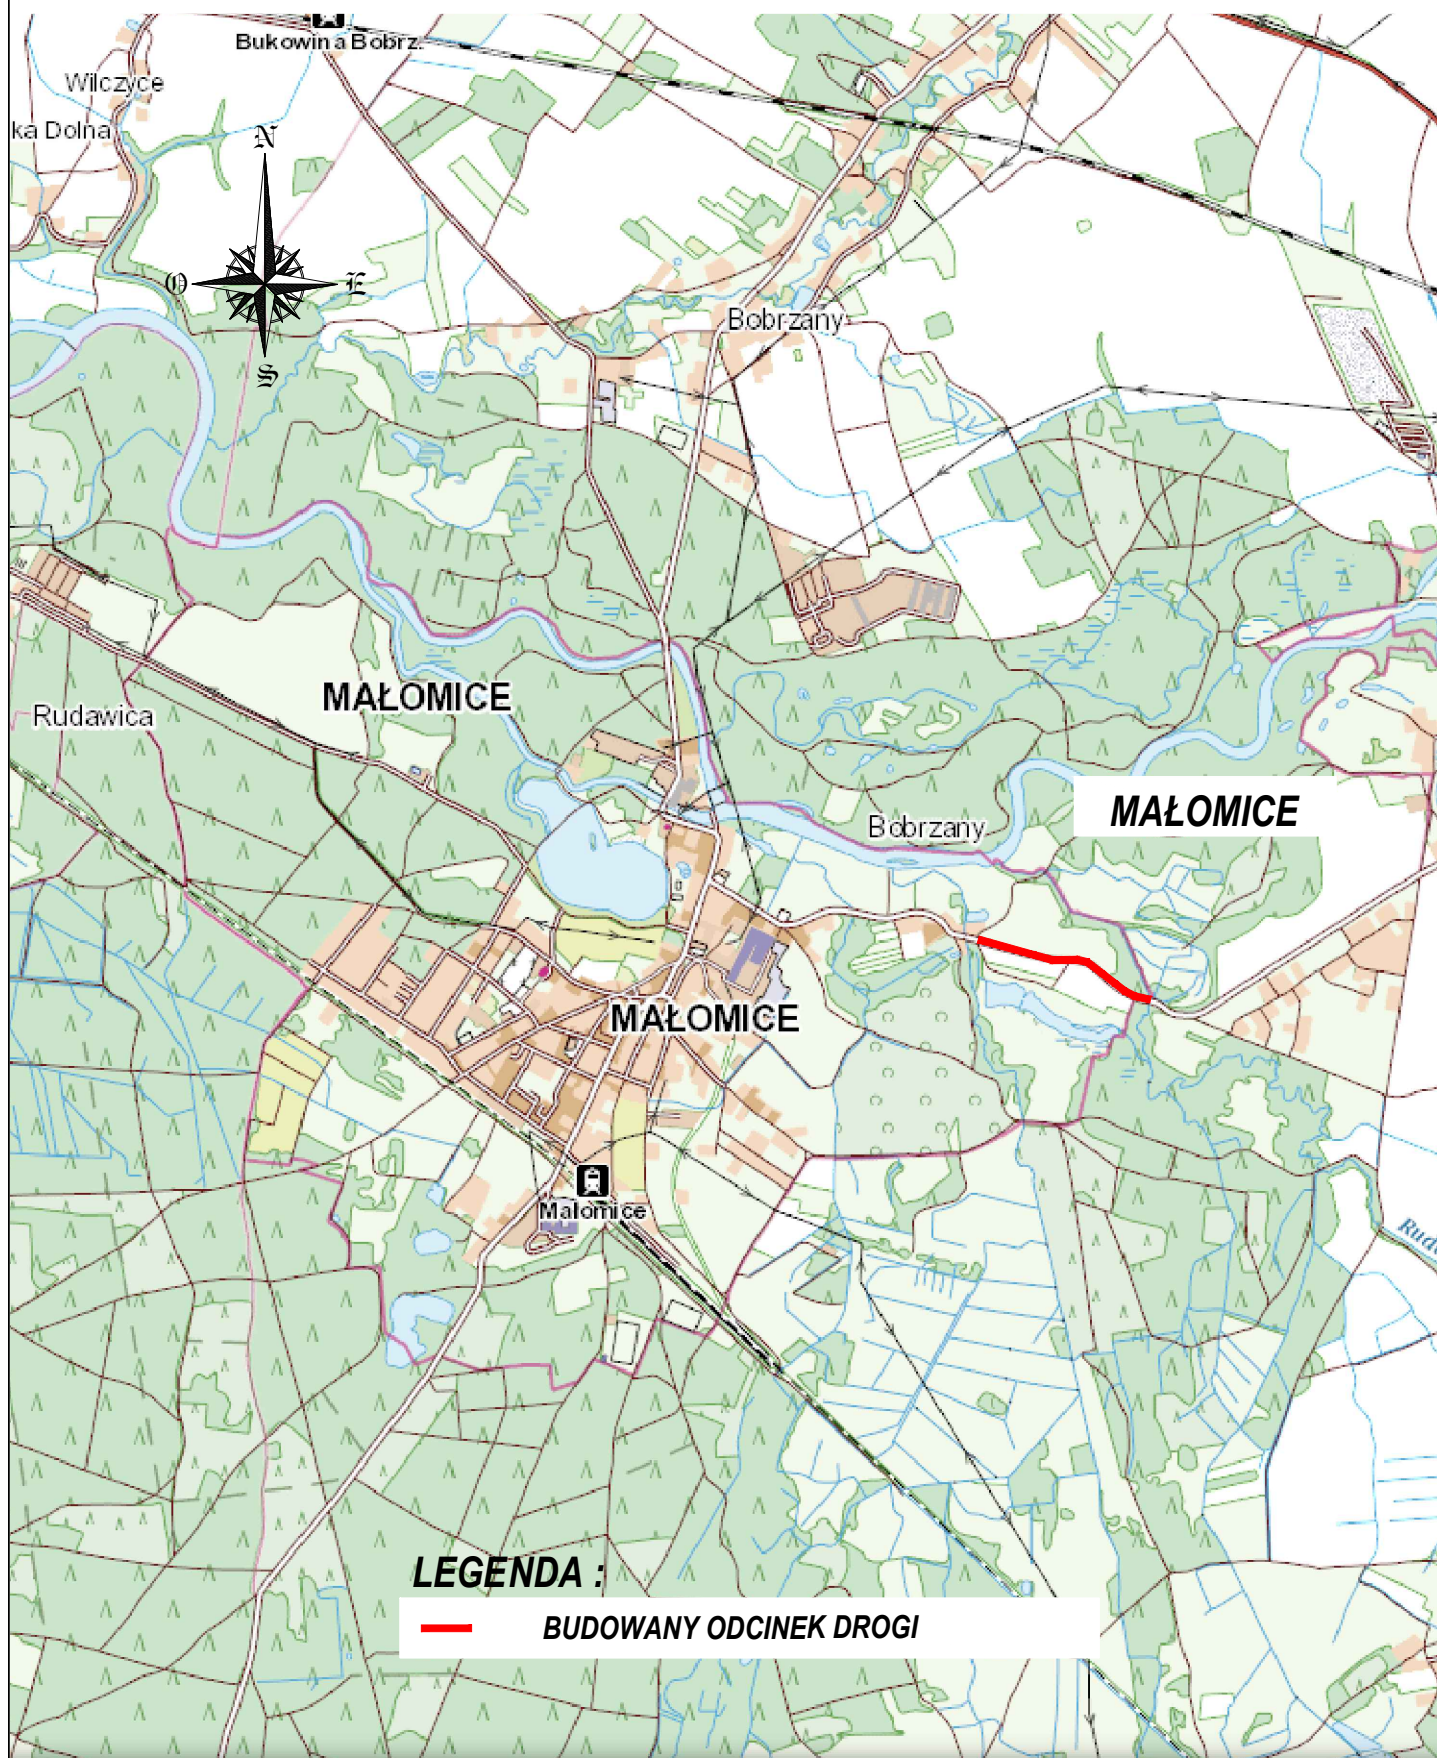

Obiekt :

**PRZEBUDOWA DROGI GMINNEJ UL. B. CHROBREGO
WRAZ Z URZĄDZENIEM MOSTOWYM**

Nr rys :

0

Projektant :