




PRZEKRÓJ NORMALNY A–A

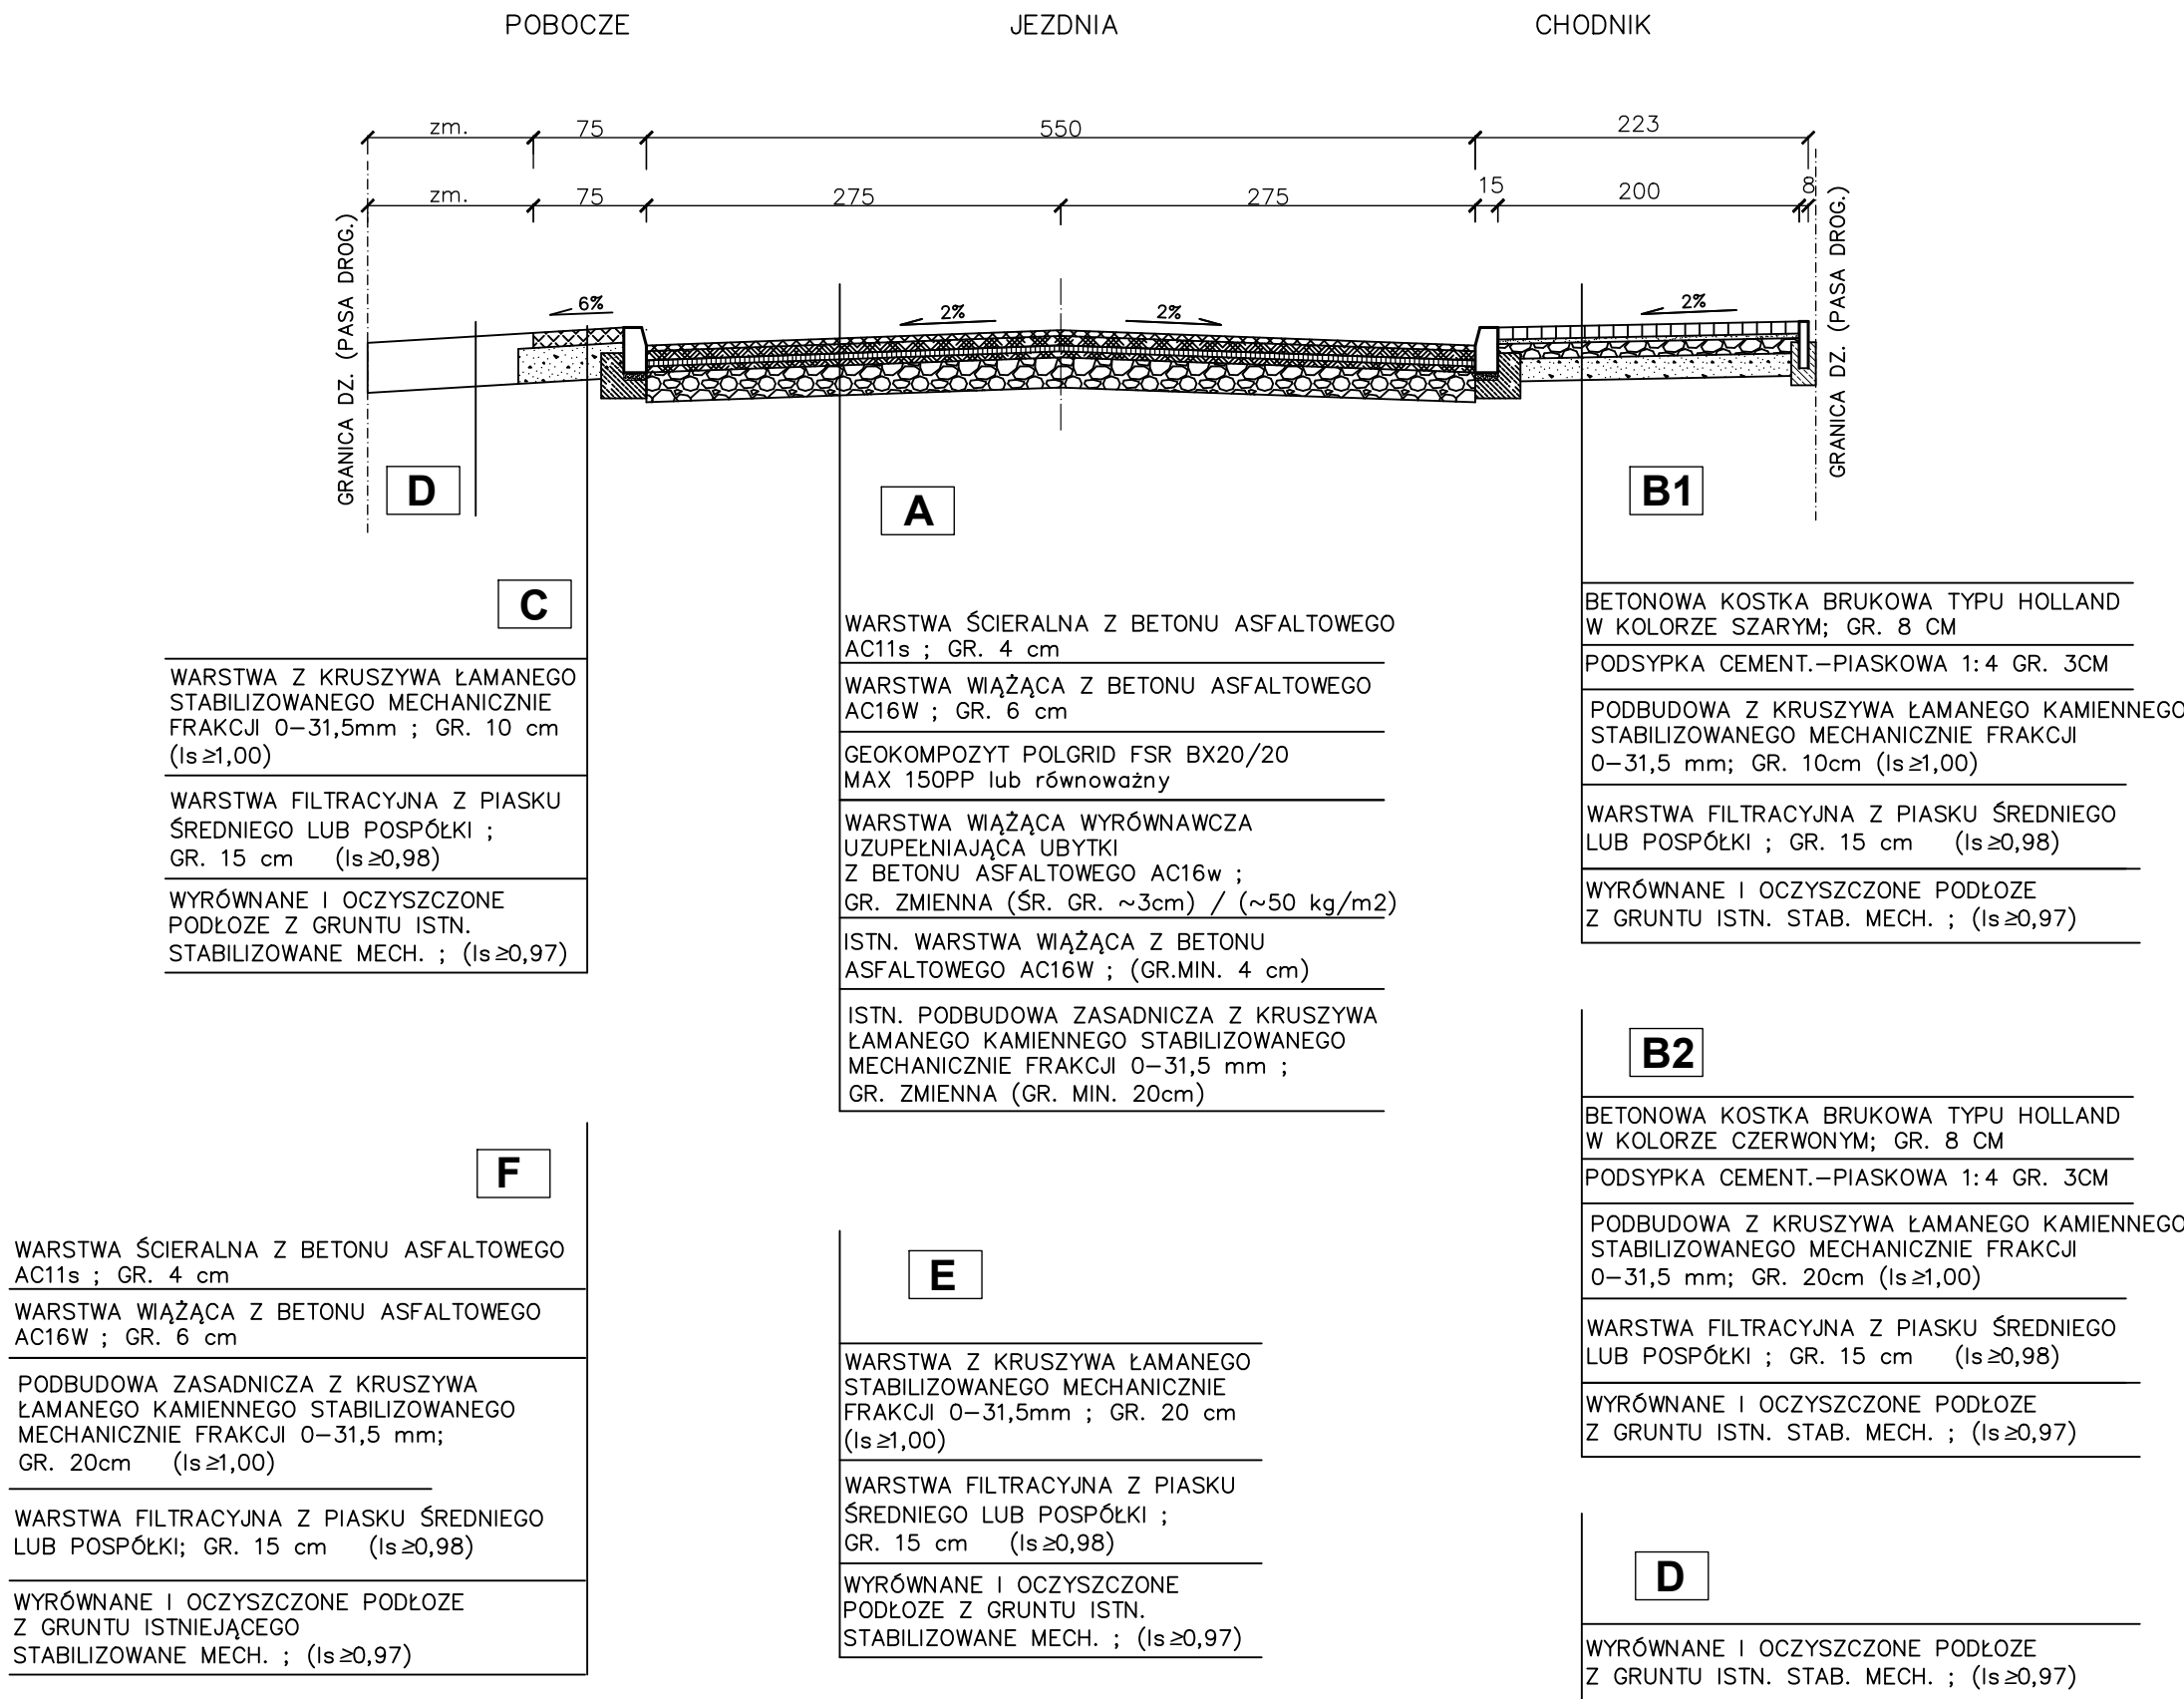


PRZEKRÓJ NORMALNY B–B

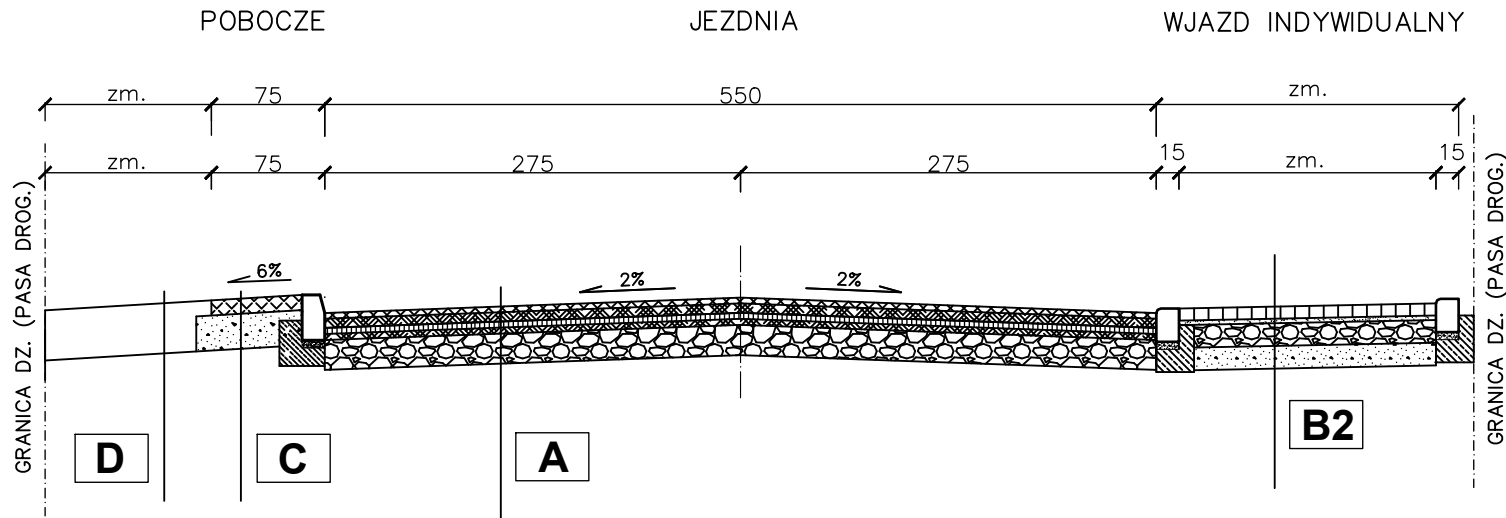


PRZEKRÓJ NORMALNY C–C

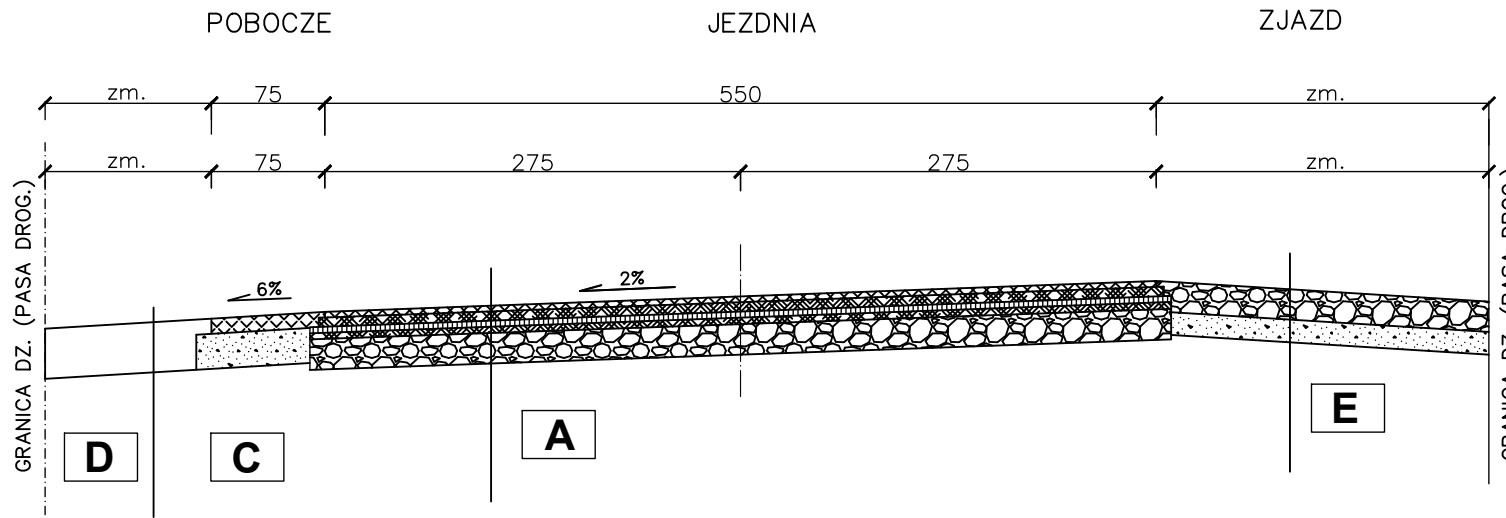

PRZEKRÓJ NORMALNY D–D

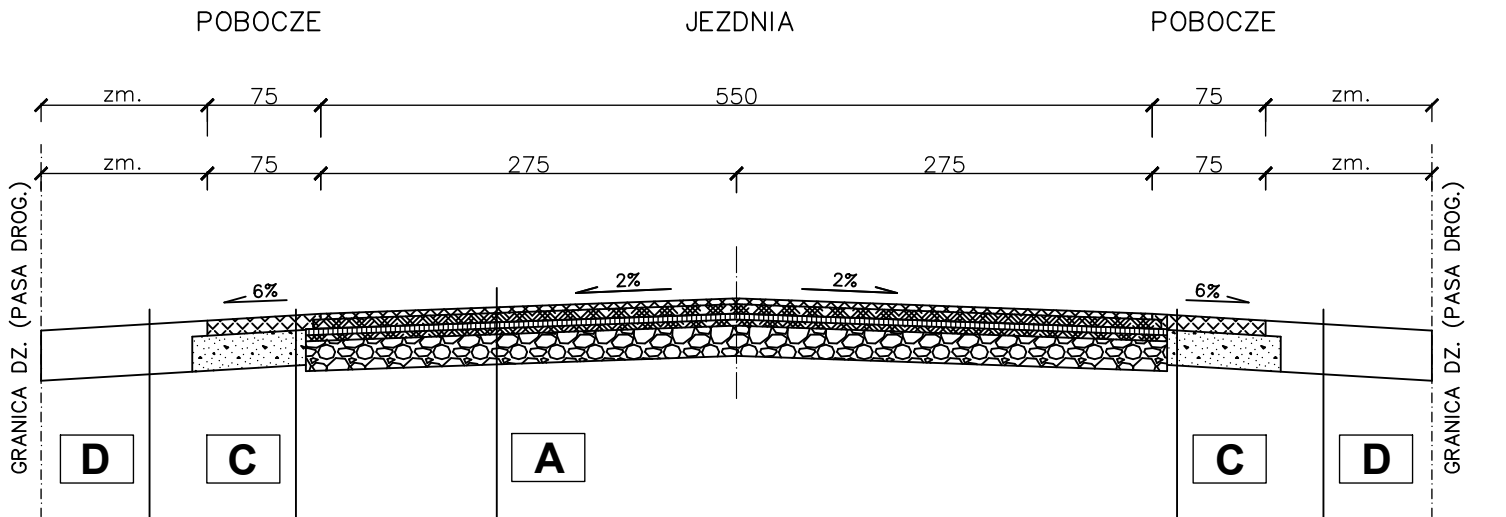

PRZEKRÓJ NORMALNY E–E

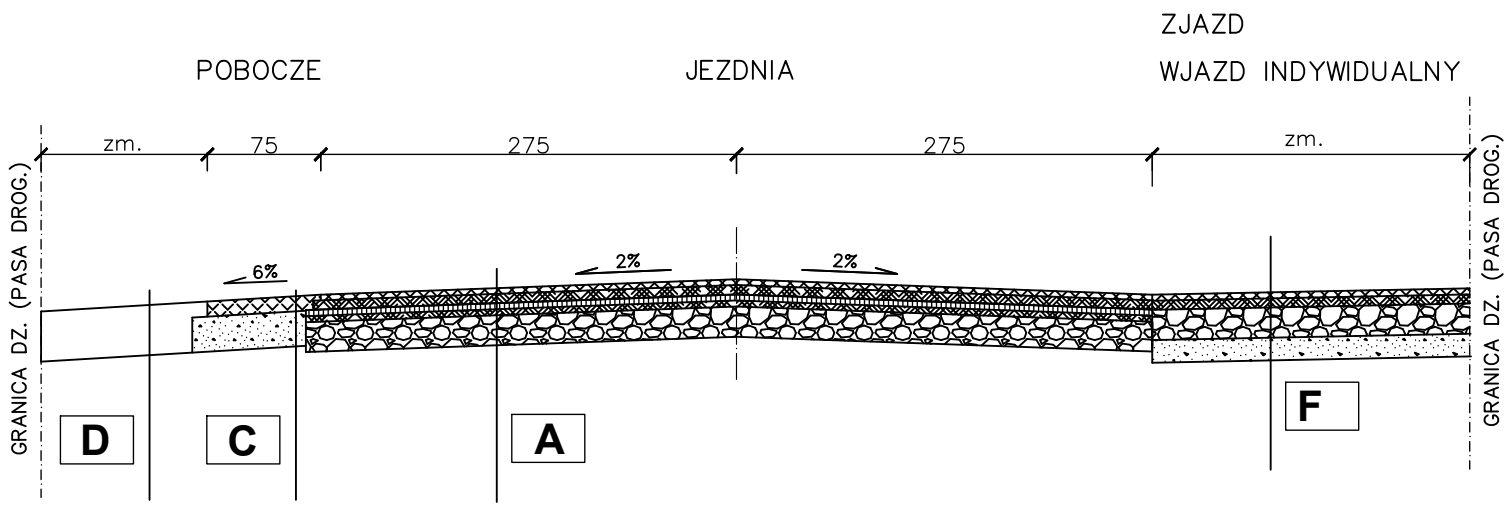

PPH <b>AWIS</b> Sp. z o.o. ul. Wierzbowa 24 65-376 Zielona Góra tel. 662 04 22 54 ; mail. awis@onet.com.pl			
<b>Przebudowa drogi gminnej ul. Lipowa w Małomicach PRZEKROJE NORMALNE</b>			
	IMIĘ i NAZWISKO	UPRAWNIENIA	PODPIS
OPRACOWAŁ	mgr inż. Bartłomiej Borysewicz		
PROJEKTOWAŁ	mgr inż. Krzysztof Sędziak	30/04/2004	
SPRAWDZIŁ	mgr inż. Mateusz Mokiński	LBS/0012/P000/10	
Data: <b>04.2022</b>	Skala: <b>1:50</b>	nr rysunku: <b>D-4</b>	