

**UCHWAŁA NR LXXI/340/2024
RADY MIEJSKIEJ W MAŁOMICACH**

z dnia 27 marca 2024 r.

w sprawie nadania nazw drogom wewnętrznym.

Na podstawie art. 18 ust. 2 pkt 13 ustawy z dnia 8 marca 1990 r. o samorządzie gminnym (t.j. Dz. U. z 2023 r. poz. 40, 572, 1463, 1688) Rada Miejska w Małomicach uchwała, co następuje:

§ 1. Drogom wewnętrznym zlokalizowanym w gminie Małomice obręb Małomice nadaje się nazwy:

- ul. Dębowa – składająca się z części dz. nr ewd. 574/17 i działki nr ewid. 574/77.
- ul. Zielona Dolina – składająca się: z części dz. nr ewd. 574/17, z części dz. nr ewid. 574/75 oraz dz. nr ewd. 574/70.

§ 2. Położenie oraz przebieg ww. ulic przedstawia załącznik graficzny Nr 1 do uchwały.

§ 3. Wykonanie uchwały powierza się Burmistrz Małomic.

§ 4. Uchwała wchodzi w życie po upływie 14 dni od dnia ogłoszenia w Dzienniku Urzędowym Województwa Lubuskiego.

Przewodniczący Rady

Paweł Gorzków




Małomice - System Informacji Przestrzennej

skala 1 : 2000

— Uł. Debusa
— Uł. Zielna Dolina

Zatwierdził: /

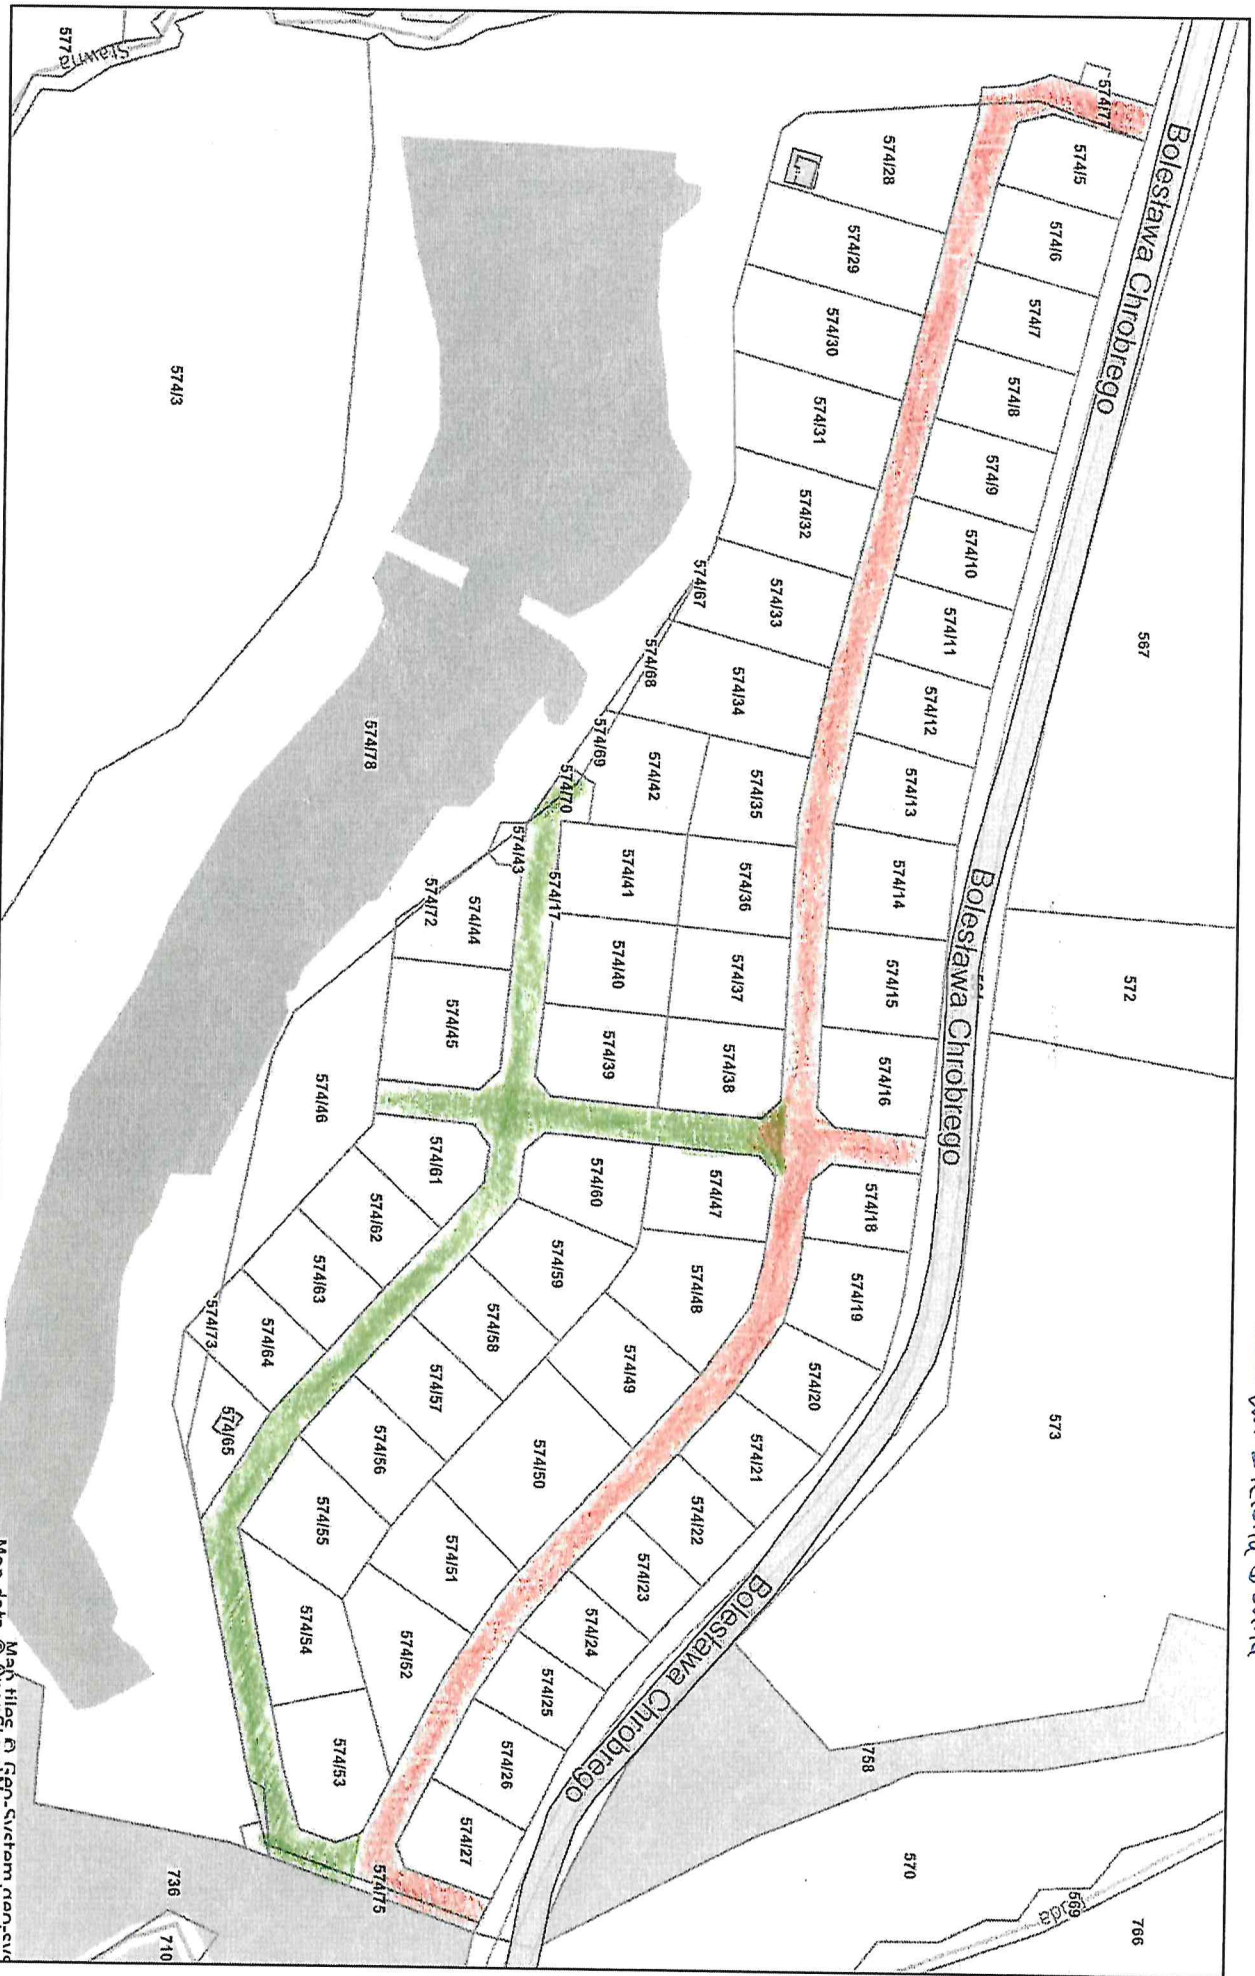

Niniejszy wydruk nie stanowi dokumentu w rozumieniu przepisów prawa.
Wydrukowano w serwisie małomice.e-napa.net dnia 2024-03-21 14:51:41

Man data © Geo-System Geo-System
Man onas@strona1

Uzasadnienie

Stosownie do treści art. 18 ust. 2 pkt. 13 ustawy z dnia 8 marca 1990 r. o samorządzie gminnym (t.j. Dz. U. z 2003 r. poz. 2023 r. poz. 40, 572, 1463, 1688) do właściwości Rady Miejskiej należy podejmowanie uchwał w sprawie nazw ulic i placów.

Droga, część dz. nr ewd. 574/17 i działka nr ewid. 574/77 - ul. Dębowa objęta uchwałą położona w gminie Małomice obręb Małomice - właścicielem jest pan Piotr Wilczyński.

Droga, część dz. nr ewd. 574/17, część dz. nr ewid. 574/75 oraz dz. nr ewd. 574/70 - ul. Zielona Dolina objęta uchwałą położona w gminie Małomice obręb Małomice - właścicielem jest pan Piotr Wilczyński.

Powyższy teren posiada miejscowy plan zagospodarowania przestrzennego, jednakże działka nr ewd. 574/17, 574/77, 574/70, 574/75 jest drogą o charakterze wewnętrznym, na co wskazuje fakt, że nie została ona zaliczona do innej kategorii dróg np. gminnych, powiatowych (do mniemania wynikające z artykułu 8 ust. 1 ustawy o drogach publicznych).

Zgodnie z art. 8 ust. 1a ustawy z dnia 21 marca 1985r. o drogach publicznych (t.j. Dz.U. z 2024 r. poz. 320) podjęcie przez Radę Miejską uchwały w sprawie nadania nazwy drodze wewnętrznej wymaga uzyskania pisemnej zgody właścicieli terenów, na których jest ona zlokalizowana. W tym przypadku właścicielem drogi jest pan Piotr Wilczyński. W związku z powyższym Gmina Małomice uzyskała zgodę właściciela na nadanie nazw drogą wewnętrznym.

W załączniku graficznym nr 1 przedstawiono w/w drogi wewnętrzne oraz z ich przebiegiem i nazwą.