


ELEWACJA POŁUDNIOWA

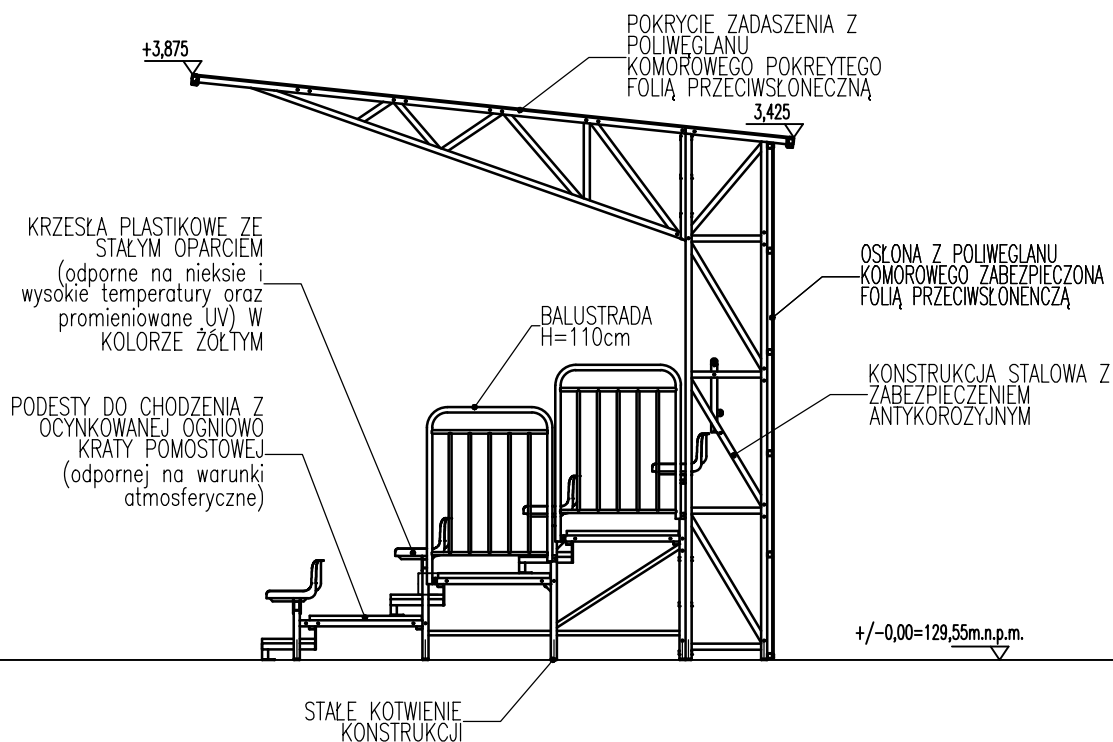

ELEWACJA WSCHODNIA

UWAGI OGÓLNE

1. WYSTKIE WYMIARY SPRAWDZIĆ NA BUDOWIE
2. RYSUNEK ROZPATRYWAĆ ŁĄCZNIE Z RYSUNKAMI BRANŻOWYMI
3. FUNDAMENTY I INNE ELEMENTY KONSTRUKCYJNE WYKONYWAĆ ZGODNIE Z RYS. KONSTRUKCYJNYMI.
4. WSZYSTKIE ELEMENTY WYKOŃCZENIA WYKONAĆ WEDŁUG WYTYCZNYCH PRODUCENTA, ZGODNIE ZE SZTUKĄ BUDOWLANĄ
5. WSZYSTKIE STOSOWANE MATERIAŁY MUSZĄ POSIADAĆ ATESTY, APROBATĘ TECHNICZNĄ ORAZ CERTYFIKAT ZGODNOŚCI
6. KONSTRUKCJA TRYBUN STALOWA Z ZABEZPIECZENIEM ANTYKOROZYJNYM
7. PODESTY DO CHODZENIA Z OCYNKOWANEJ OGNIOWO KRATY POMOSTOWEJ

ArchInvest

ARCHINVEST HUBERT SUWAJ
UL. BUŁGARSKA 10/2,
65-943 ZIELONA GÓRA

PROJEKT ARCHITEKTONICZNO-BUDOWLANY

INWESTOR: GMINA MAŁOMICE

UL. PLAC KONSTRYTUCJI 3 MAJA 1, 67-320 MAŁOMICE

NAZWA INWESTYCJI: MODERNIZACJA STADIONU MIEJSKIEGO POLEGAJĄCA NA BUDOWIE 3 TOROWEJ BIEŻNI LEKKOATLETYCZNEJ, BUDOWIE BOISKA DO PIŁKI NOŻNEJ, ROZBUDOWIE WRAZ Z PRZEBUDOWĄ BUDYNKU SZATNIOWEGO, BUDOWIE TRYBUN SPORTOWYCH WRAZ Z ZADASZENIEM ORAZ REMONCIE OGRODZENIA

ADRES INWESTYCJI: UL. KOŁŁĄTAJA, 67-320 MAŁOMICE DZ. NR 132 OBR. 0001

TYTUŁ RYSUNKU:

ELEWACJE PÓŁNOC, POŁUDNIE

NR RYS.

PB-AR-5

SKALA

1:50

BRANŻA: ARCHITEKTURA

AUTOR PROJEKTU

UPR.BUD.

PODPIS

DATA

mgr inż. arch KINGA GOŁEK

154/LUOKK/2021

06/2024