


ELEWACJA FRONTOWA - WSCHODNIA

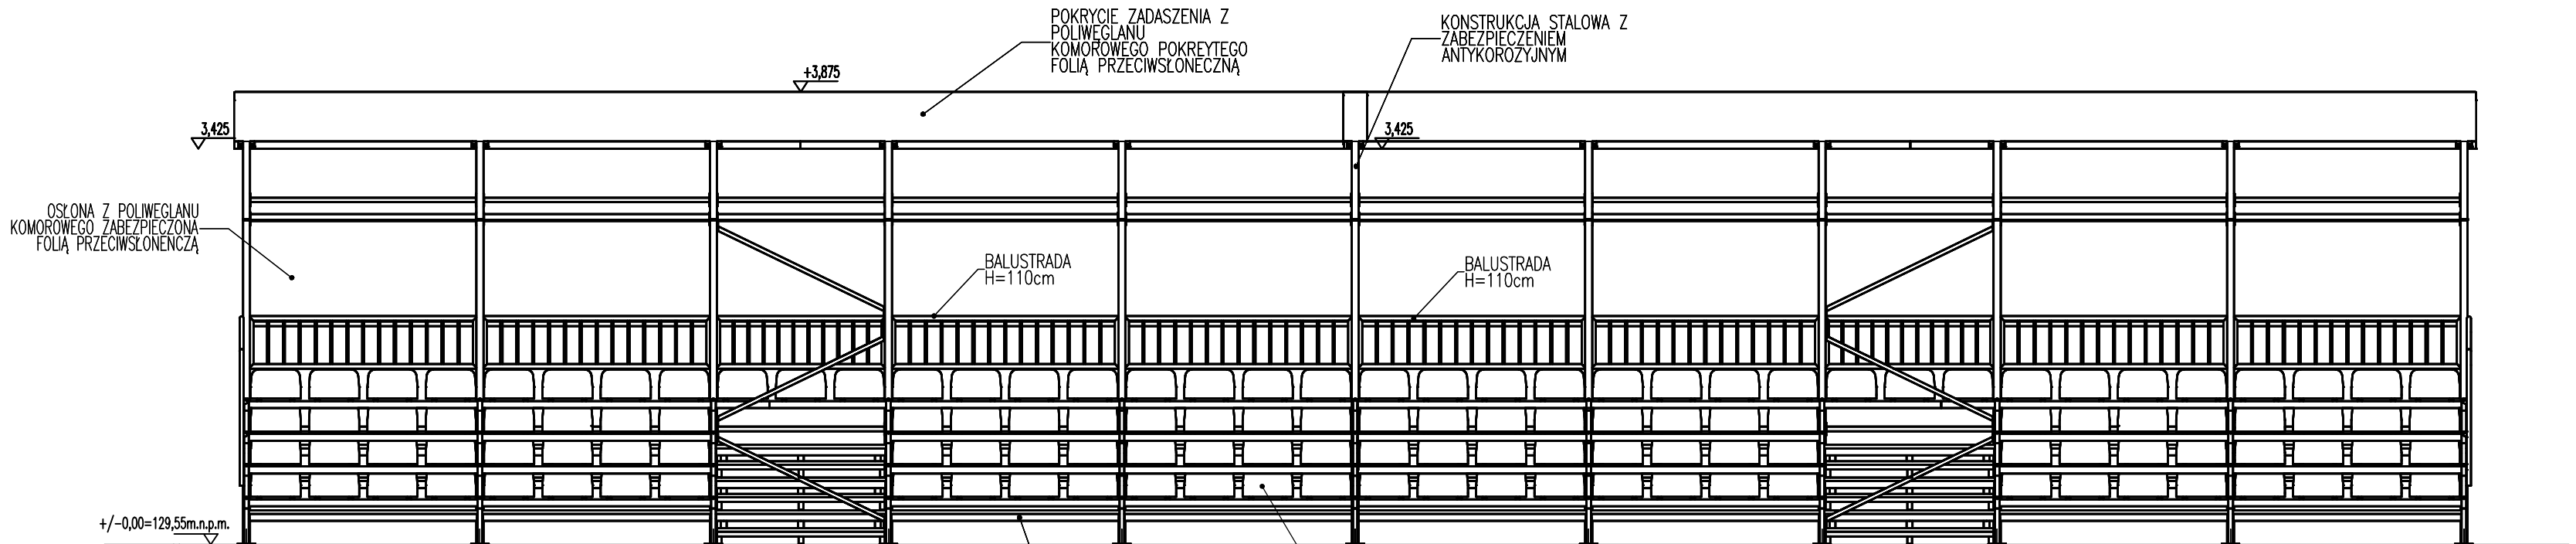

ELEWACJA - ZACHODNIA

ArchInvest

ARCHINVEST HUBERT SUWAJ  
UL. BUŁGARSKA 10/2,  
65-943 ZIELONA GÓRA

PROJEKT ARCHITEKTONICZNO-BUDOWLANY

**INWESTOR:** GMINA MAŁOMICE  
UL. PLAC KONSTRYTUCJI 3 MAJA 1, 67-320 MAŁOMICE  
**NAZWA INWESTYCJI:** MODERNIZACJA STADIONU MIEJSKIEGO POLEGAJĄCA NA  
BUDOWIE 3 TOROWEJ BIEŻNI LEKKOATLETYCZNEJ, BUDOWIE BOISKA DO PIŁKI  
NOŻNEJ, ROZBUDOWIE WRAZ Z PRZEBUDOWĄ BUDYNKU SZATNIOWEGO,  
BUDOWIE TRYBUN SPORTOWYCH WRAZ Z ZADASZENIEM ORAZ REMONCIE  
OGRODZENIA

**ADRES INWESTYCJI:** UL. KOŁŁĄTAJA, 67-320 MAŁOMICE DZ. NR 132 OBR. 0001

TYTUŁ RYSUNKU: NR RYS. SKALA  
ELEWACJE WSCHÓD, ZACHÓD PB-AR-4 1:50

BRANŻA: ARCHITEKTURA

AUTOR PROJEKTU UPR.BUD. PODPIS DATA

mgr inż. arch KINGA GOŁEK 154/LUOKK/2021 06/2024