




PRZEKRÓJ A-A

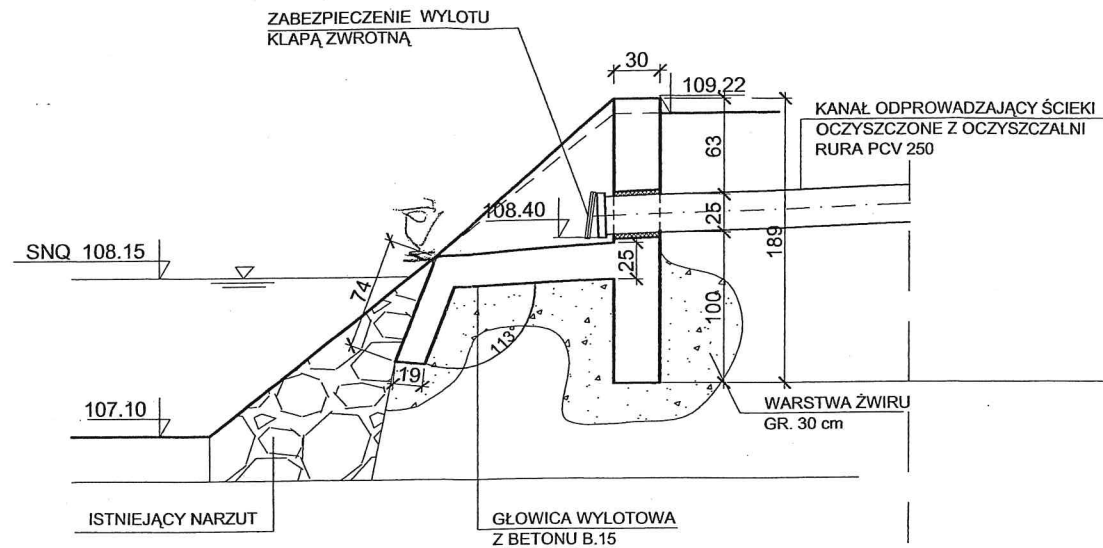

PRZEKRÓJ B-B

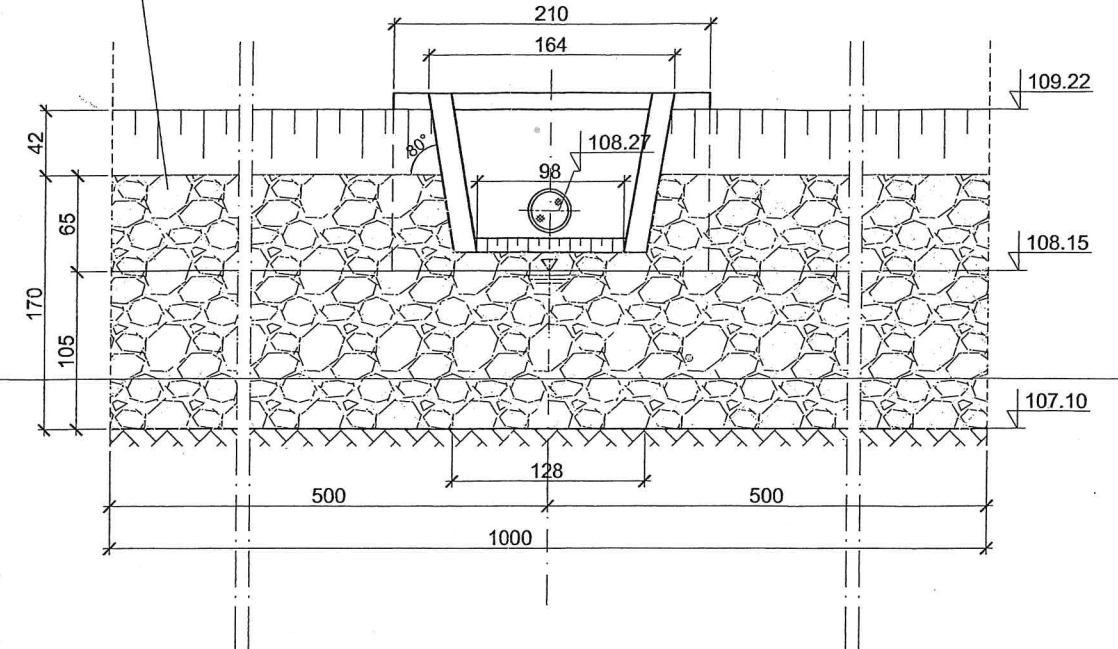

RZUT POZIOMY

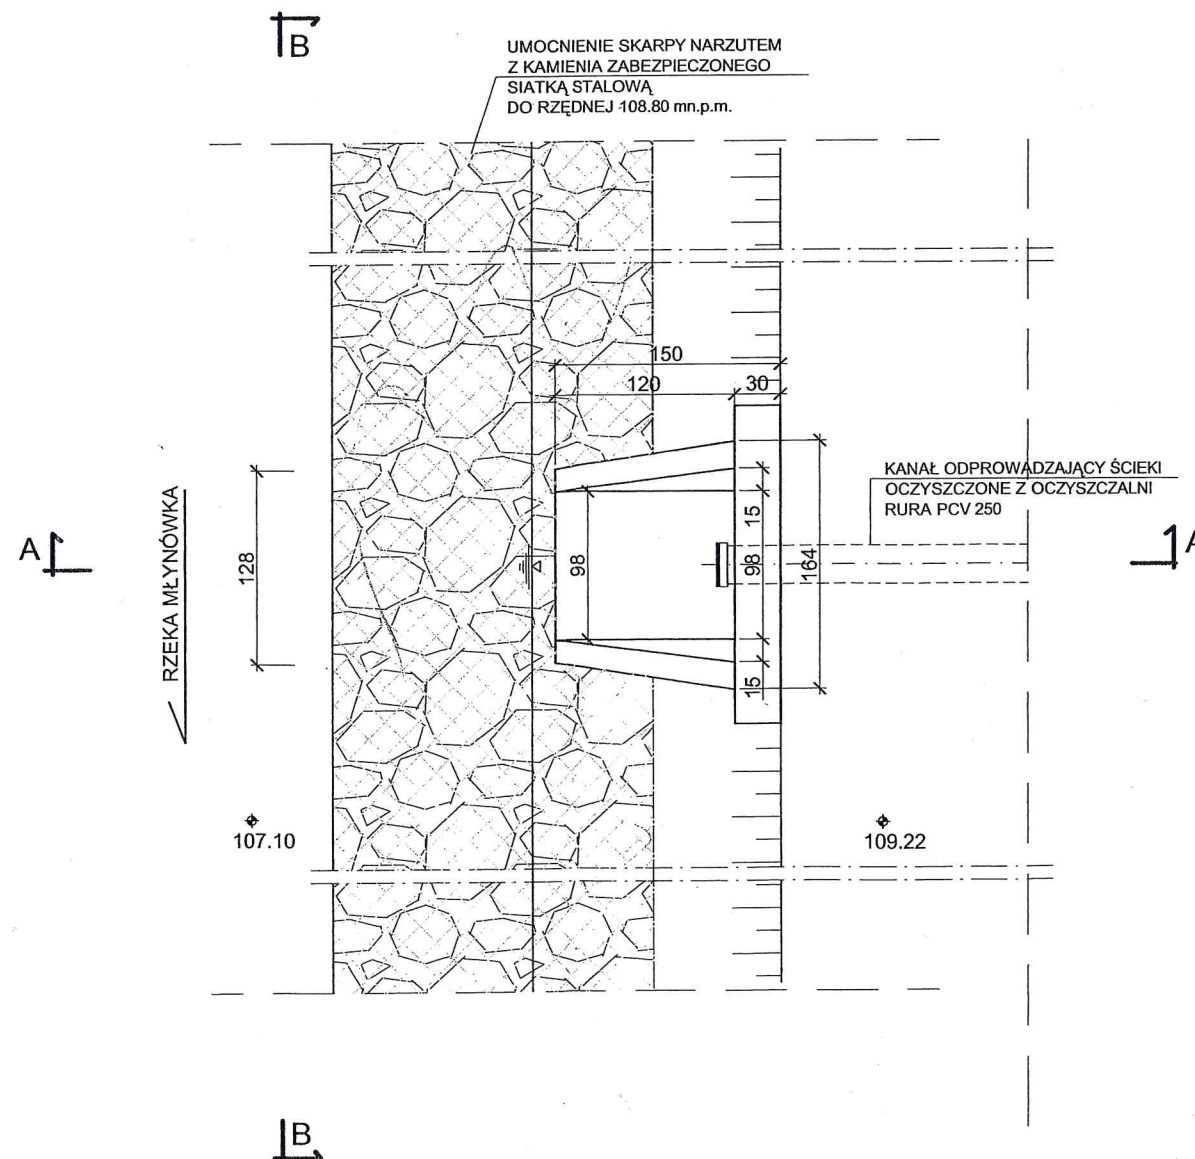

WYLOT ŚCIEKÓW OCZYSZCZONYCH DO ODBIORNIKA SKALA 1:50

mgr inż. Michał Zuchara mgr inż. ZBIGNIEW DOMINO
Upr. bud. do proj. bez op. w specjalności Uprawnienia budowlane do projektowania
instalacyjnej w zakresie sieci, instalacji i urządzeń i kierowania robotami budowlanymi
wod. kan. ciepłych, wentylacyjnych i rozr. w specjalności instalacyjno-inżynieryjnej
ze specjalizacją oczyszczalnie ścieków. w zakresie ochrony środowiska
Nr ewid. 93/2000 Nr ewid. RP-Upr. 2/94
ul. Strzelców 17/10, 31-422 Kraków 30-655 Kraków, ul. Kordjana 58B/3

	Imię i Nazwisko	Data	Nr uprawnień	Podpis	Asystent Projektanta	Investor:
Opracował:	inż. Marek Czuma	08.2003		inż. Marek Czuma		Burmistrz Miasta MAŁOMICE
	mgr inż. Dominik Banaś	08.2003				Obiekt, adres:
Projektował:	mgr inż. Michał Zuchara	08.2003	93/2000			Oczyszczalnia ścieków ECOLO - CHIEF w m. MAŁOMICE
Sprawdził:	mgr inż. Zbigniew Domino	08.2003	RP-Upr.2/94			Nr ewid. działki 5
Tytuł rysunku:						
WYLOT ŚCIEKÓW OCZYSZCZONYCH DO ODBIORNIKA						
 SUMAX® SP. Z O.O.			Stadium:	Nr rejestracyjny:	Skala:	Nr rysunku:
BIURO TECHNICZNO - HANDLOWE 31-465 KRAKÓW, ul. Dzielkiego 2 tel. (012) 413 77 75, 413 69 64 fax (012) 411 91 18			PROJEKT BUDOWLANY	PR-0072	1:50	MA-13/T
Rysunek wykonano przy użyciu programu: AUTODESK ARCHITECTURAL DESKTOP 3.3 PL. Numery licencji: 700-51058162, 700-51058163, 700-51058164, 700-51058165, 700-51058166, 700-51058167, 700-51058168, 700-51065004, 700-51157284, 700-50932891. Rysunek jest własnością firmy WPPU SUMAX® Sp. z o.o. Bez pisemnego zezwolenia nie może być kopiowany, rozpowszechniany, ani udostępniany osobom trzecim. Wszelkie prawa autorskie zastrzeżone dla WPPU SUMAX® Sp. z o.o.						