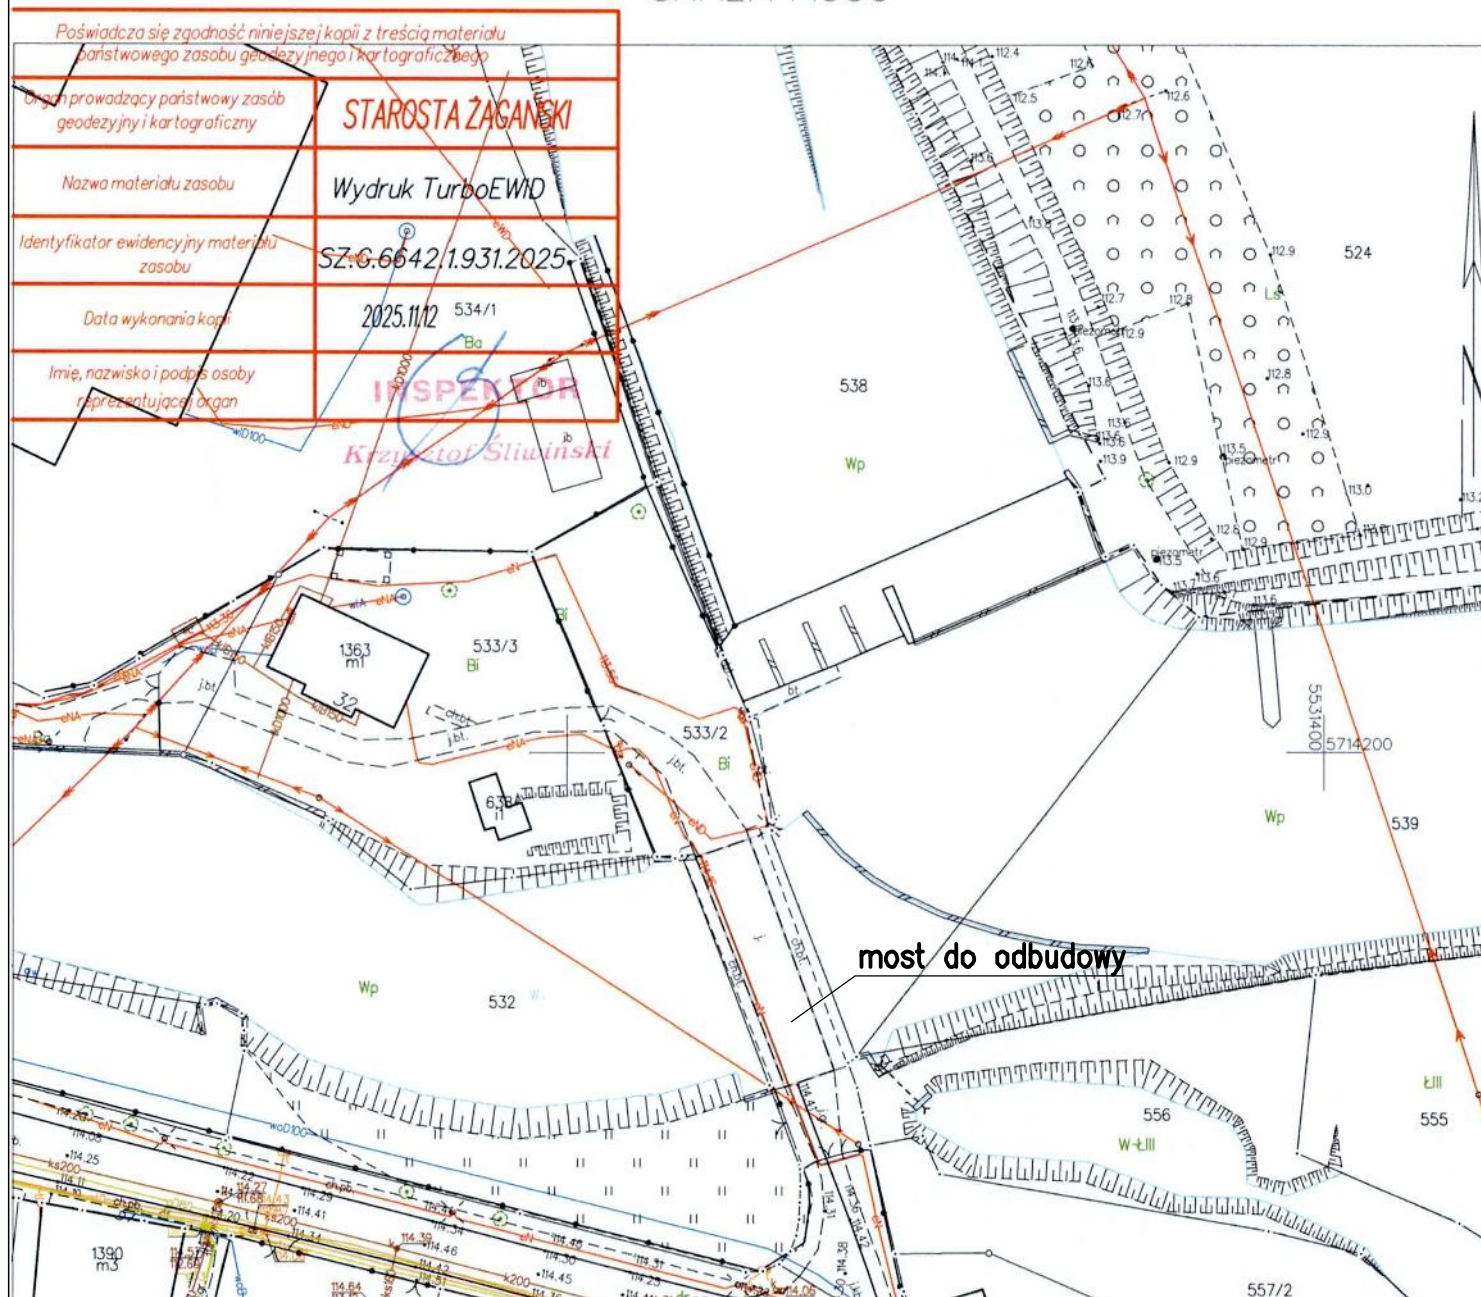


MAPA ZASADNICZA
SKALA 1:1000BIURO PROJEKTÓW I EKSPERTYZ BUDOWNICTWA
KOMUNIKACYJNEGO Z. KOKOSZKA

66-004 Zielona Góra ul. Zatonie – Jaśminowa 14 tel. 601789866

PROJEKT TECHNICZNY

Odbudowa mostu drogowego na złączeniu kanału turbinowego i rzeki Bóbr w ciągu drogi gminnej – (sięgacz ul. Kościuszki) w Małomicach

SKALA
1:500

Projektant : mgr inż. Zbigniew Kokoszka
Uprawnienia konstrukcyjno – projektowe nr 265/94/UW

grudzień
2025

Projektant : mgr inż. Karol Kobiela
Uprawnienia projektowe nr LBS/0003/POOM/11

grudzień
2025

Plan sytuacyjny

Nr rys. 1