


Elewacja boczna od strony sali gimnastycznej

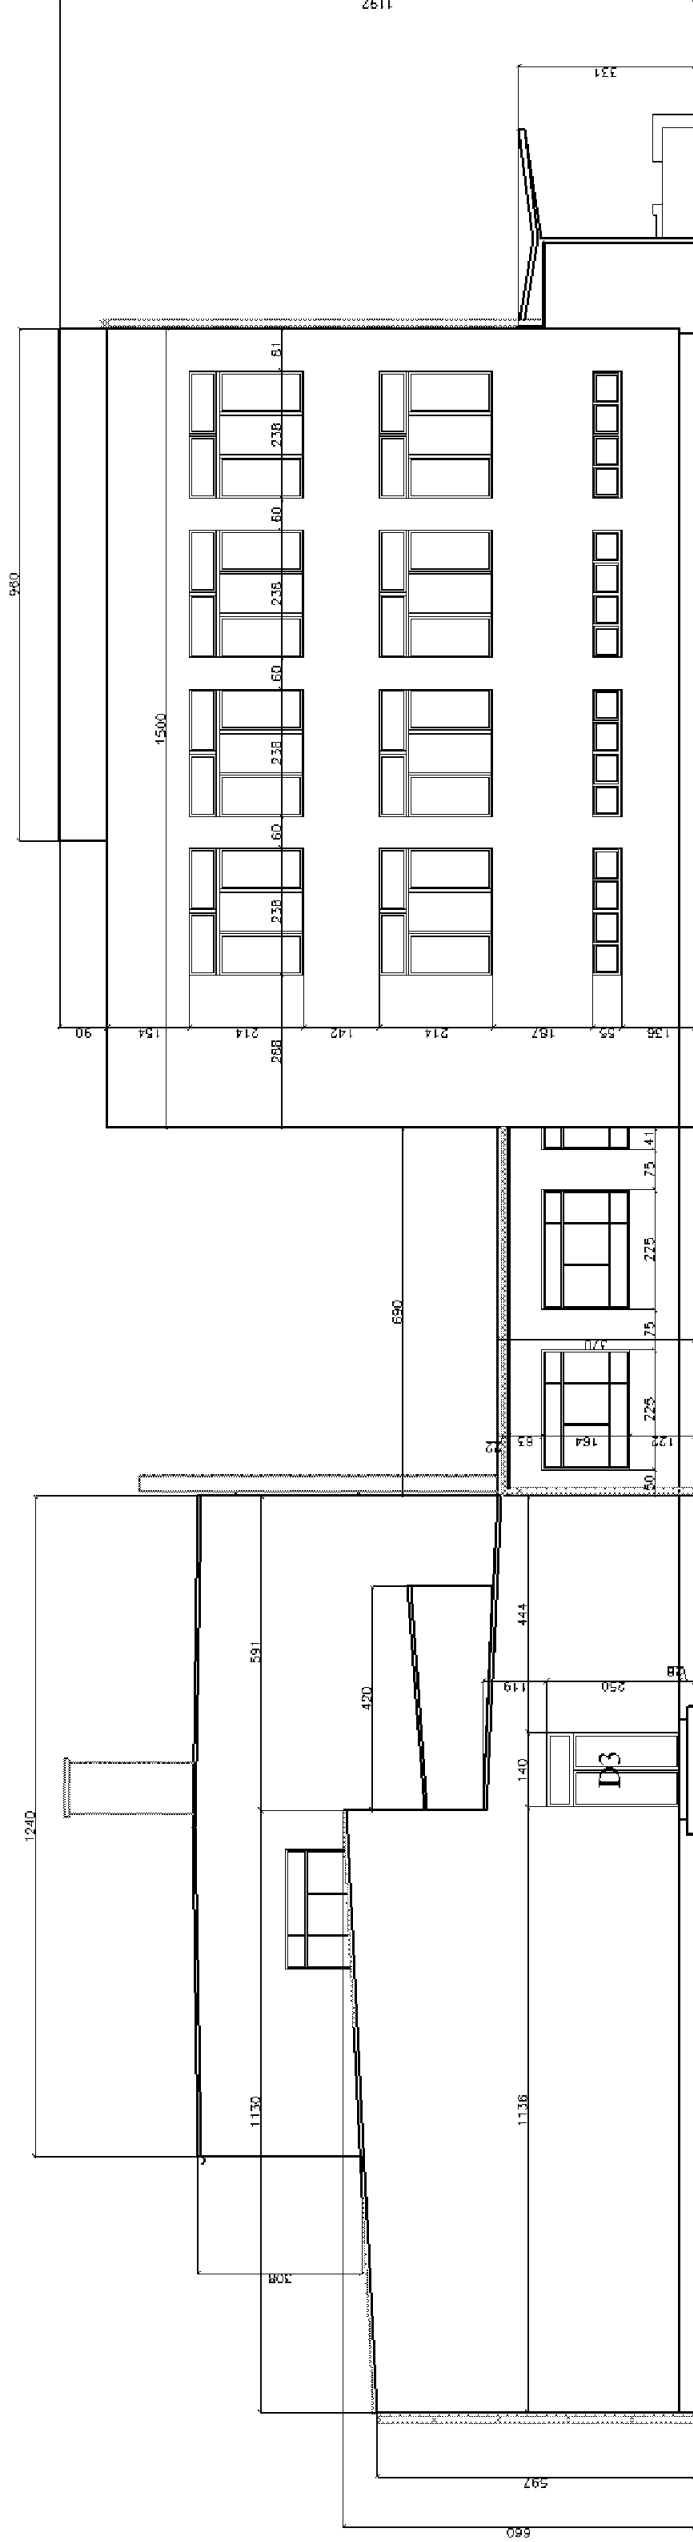

Elewacja boczna od strony sali gimnastycznej i biblioteki

Nazwa:	TERMO-MODERNIZACJA BUDYNKU SZKOŁY PODSTAWOWEJ W MAŁOMICACH		
Obiekt:	BUDYNEK OŚWIATY		
Adres budowy:	woj.Lubuskie, pow.Żagań, 67-320 Małomice, ul. Plac Tysiąclecia 3		
Działka:	394/1, Obr. 0001, J.E.w. 081005_4		
Inwestor:	GMINA MAŁOMICE UL. PLAC KONSTYTUCJI 3 MAJA 1 67-320 MAŁOMICE		
OPRACOWAŁ:	mgr inż. Michał Gancarczyk spec. konstrukc.-budowlana upr. 58/DOŚ/11 podpis:		
Data:	14 MARZEC 2026	skala 1:200	
ELEWACJE WSCHODNIE			
RYS: 3			