PRZEKRÓJ NORMALNY NR 1 (1-1)
ul. Konwaliowa

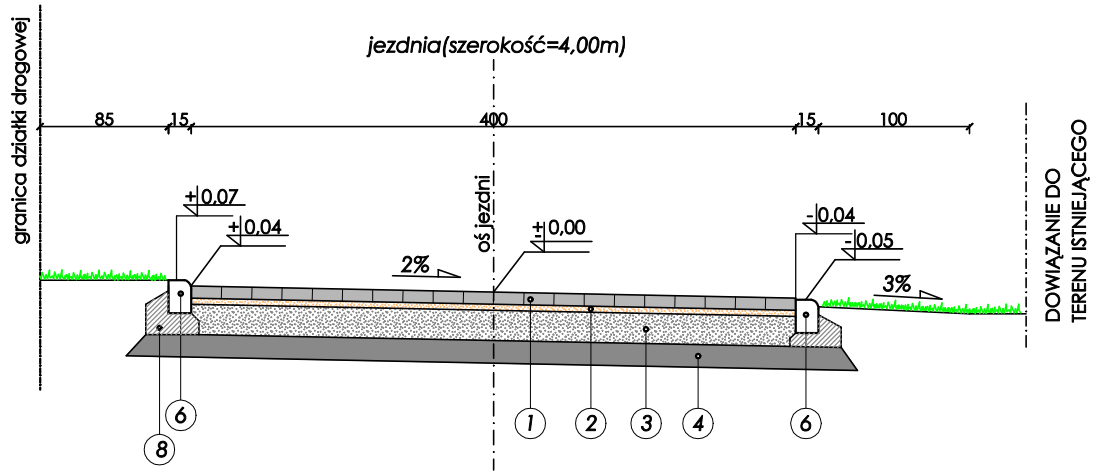

LEGENDA

1. Nawierzchnia z kostki betonowej szarej bezfazowej gr. 8 cm typu behaton
2. Podsypka cementowo-piaskowa 1:4 gr. 4 cm
3. Podbudowa pomocnicza z kruszywa łamanego 0/31,5 mm stablilizowanego mechanicznie gr. 20 cm
4. Warstwa gruntu stabilizowanego spoiwem(cementem) o Rm=2,5MPa gr. 15 cm
5. Nawierzchnia z kostki betonowej grafitowej gr. 8 cm typu holland
6. Krawężnik betonowy najazdowy 15x22x100 cm
7. Opornik betonowy 10x30x100 cm
8. Ława z betonu C12/15

PRZEKRÓJ NORMALNY NR 4 (4-4)
ul. Konwaliowa

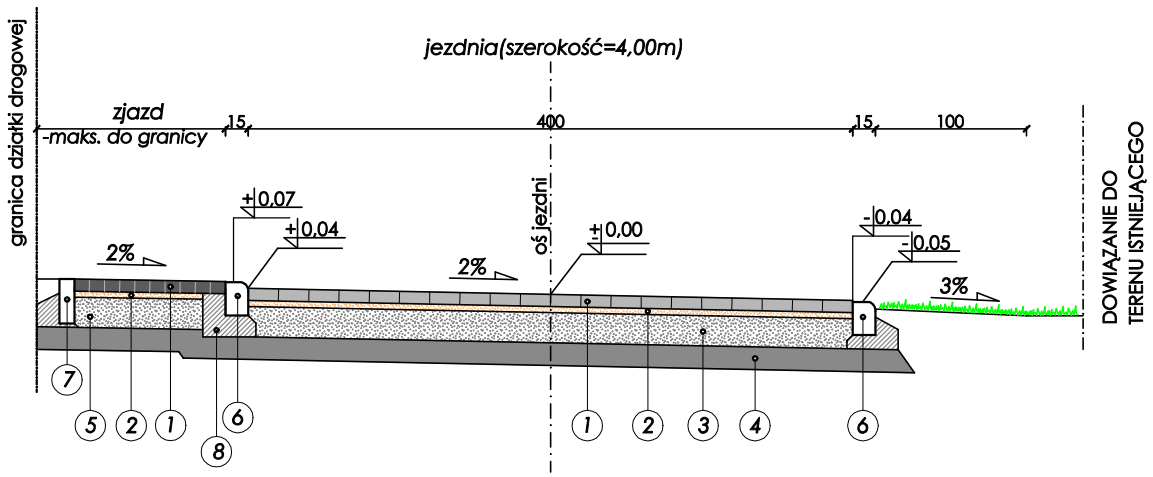

ZADANIE INWESTYCYJNE :	BUDOWA ŚCIEŻKI ROWEROWEJ WRAZ Z BUDOWĄ OŚWIETLENIA
ADRES INWESTYCJI :	ul.Konwaliowa (dz.nr 760, 989, 984) ul.Bolesława Chrobrego (dz. nr 797) 67-320 Małomice
INWESTOR :	Gmina Małomice Plac Konstytucji 3 Maja 1, 67-320 Małomice
PROJEKT BUDOWLANY	

TYTUŁ RYSUNKU :	Stanowisko	Imię i nazwisko	Nr uprawnień	Podpis
PRZEKROJE NORMALNE NR 1, NR 2	PROJEKTANT branży drogowej	mgr inż. Piotr Gwiazdowski	63/05/ZG	
	SPRAWDZAJĄCY branży drogowej	mgr inż. Piotr Strzyżewski	WKP/0097/POOD/04	
	OPRACOWAŁ	mgr inż. Konrad Kubów		
BRANŻA : DROGOWA	Skala: 1:50	Data : 09/2025	Nr rysunku D-5.A	