

Uchwała Nr XXVI/150/05
Rady Miejskiej w Małomicach
dnia 28 stycznia 2005 roku

w sprawie uzupełnienia uchwały Nr XIII/72/2003 Rady Miejskiej w Małomicach dnia 4 grudnia 2003 roku.

Na podstawie art.18 ust.2 pkt 5 ustawy z dnia 8 marca 1990 r. o samorządzie gminnym (Dz.U. z 2001 r. Nr 142, poz.1791 z późn. zm.) oraz art. 14 ust. 1, 2 i 4 ustawy z dnia 27 marca 2003r. o planowaniu i zagospodarowaniu przestrzennym Dz. Nr 80 poz. 717 z późn. zm.) uchwala się, co następuje:

§ 1

1. Tytuł uchwały otrzymuje brzmienie: „ w sprawie przystąpienia do sporządzenia miejscowego planu zagospodarowania przestrzennego dla części działki nr ewid. 5 i części działki Nr ewid. 259/1L położonych w obrębie miasta Małomice w celu wytyczenia korytarza infrastruktury technicznej – kolektor zrzutowy oczyszczonych ścieków.”
2. W §1 ust. 1 uchwały zapis otrzymuje brzmienie: „Burmistrz Małomice przystąpi do sporządzenia miejscowego planu zagospodarowania przestrzennego terenu położonego w obrębie miasta Małomice, części działki nr ewid. 5 i części działki nr ewid. 259/1L, w celu wytyczenia infrastruktury technicznej – kolektor zrzutowy oczyszczonych ścieków”.
3. Zmienia się załącznik graficzny do niniejszej uchwały, który określa granice terenu objętego planem na mapie w skali 1: 1000.

§ 2

Wykonanie uchwały powierza się Burmistrzowi Małomice.

§ 3


Uchwała wchodzi w życie z dniem podjęcia i podlega ogłoszeniu w sposób zwyczajowo przyjęty.

Radca Prawny

mgr Andrzej K...

*na zgodności pod względem
formalnym - pracownik
2005-01-28*

W URZĄD MIEJSKI PRZEWODNICZĄCY
Y pl. Konstytucji 3 Maja 1 RADA
S 67-320 MAŁOMIC
Ł 2005-02-03 Jan Cichanowicz
A
N
O podpis *[Podpis]*

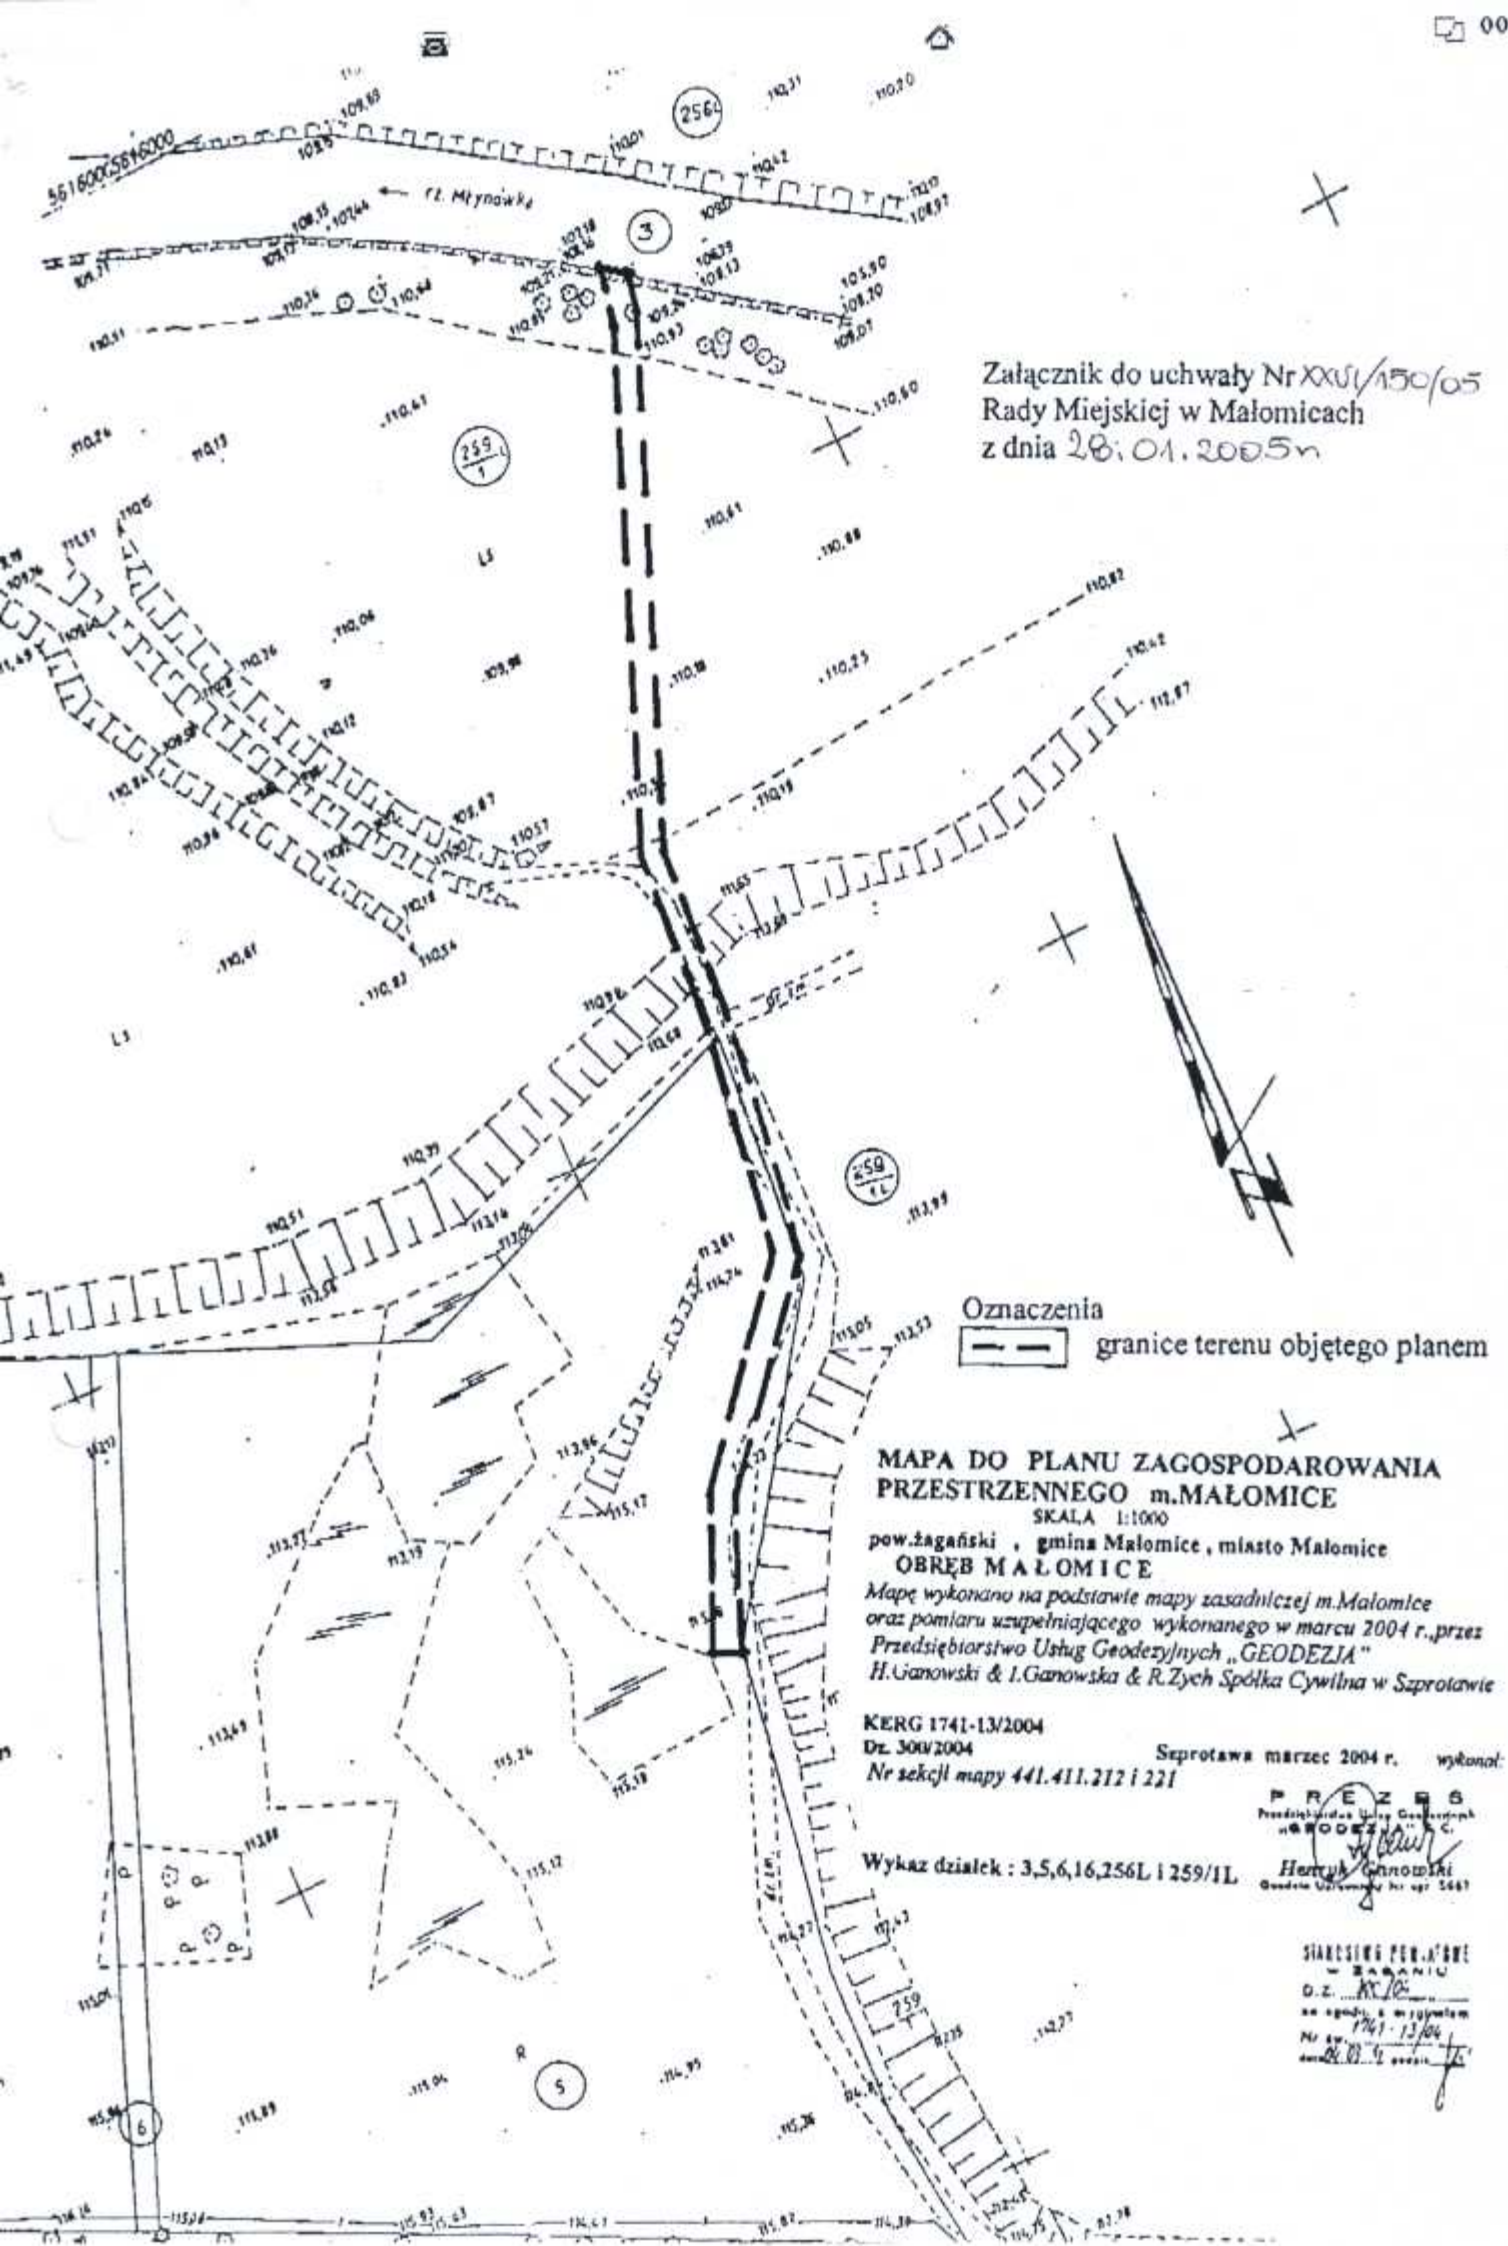

Załącznik do uchwały Nr XXVI/150/05
 Rady Miejskiej w Malomicach
 z dnia 28.01.2005r.

Oznaczenia
 ——— granice terenu objętego planem

MAPA DO PLANU ZAGOSPODAROWANIA PRZESTRZENNEGO m.MAŁOMIC

SKALA 1:1000
 pow.zagański, gmina Malomice, miasto Malomice
OBRĘB MAŁOMIC
 Mapę wykonano na podstawie mapy zasadniczej m.Malomice oraz pomiaru uzupełniającego wykonanego w marcu 2004 r. przez Przedsiębiorstwo Usług Geodezyjnych „GEODEZJA” H.Ganowski & I.Ganowska & R.Zych Spółka Cywilna w Szprotawie

KERG 1741-13/2004
 Dz. 30X/2004
 Szprotawa marzec 2004 r. wykonał:

PREZEG
 Przedsiębiorstwo Usług Geodezyjnych
 „GEODEZJA” s.c.
[Signature]
 Henryk Ganowski
 Geodeta Uprawniony nr. 491 5447

Wykaz działek : 3,5,6,16,256L i 259/1L

SIAROSING PER.A'OWE
 - ZAGANIE
 D.Z. 1741-13/04
 na zgodę z wyznaczeniem
 Nr 1741-13/04
 z dnia 28.01.05