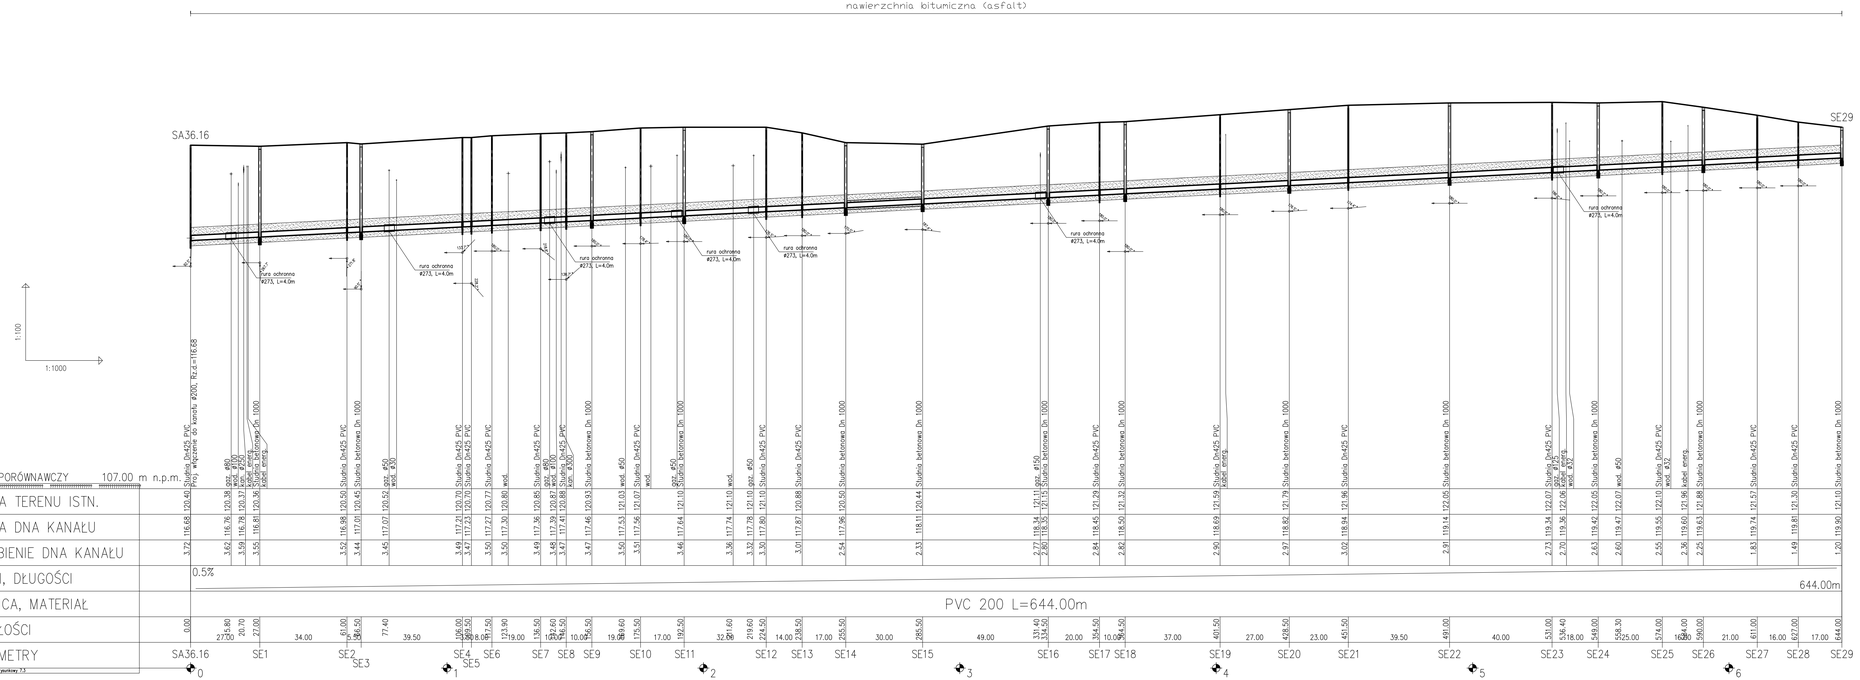

PROFL PODŁUŻNY KANAŁU SE
Skala 1: 100/1000

	Imię i Nazwisko	Data	Nr uprawnień	Podpis
Opracował:	mgr inż. Dominika Kudlik	08.2008		
Projektował:	mgr inż. Marek Drozdowski	08.2008	GP.-6-63/448/76	
Sprawdził:	inż. Mariusz Tomczak	08.2008	99/2001	

Inwestor: Burmistrz Miasta Małomice

Obiekt, adres: Kanalizacja sanitarna i deszczowa w m. **MAŁOMICE**

Tytuł rysunku: **PROFIL PODŁUŻNY KANAŁU SE**

SUMAK® Sp. z o.o.
BIURO TECHNICZNO - HANDLOWE
31-465 KRAKÓW, ul. Dzikiego Łowcy 2
tel. (012) 413 77 75, 413 69 64
fax (012) 411 91 18

Stadium:	Nr rejestracyjny:	Skala:	Nr rysunku:
PROJEKT BUDOWLANY	PR-0145	1:100/1000	**MA- 6/KAN**

Rysunek wykonano przy użyciu programu:
PROFIL KOORDYNATOR, Numery licencji: 33/K/7/2001, 34/K/7/2001,
Rysunek jest własnością firmy WIPU SUMAK® Sp. z o.o. Bez pisemnego zezwolenia nie może być kopiowany, rozpowszechniany, ani udostępniany osobom trzecim. Wszelkie prawa autorskie zastrzeżone dla WIPU SUMAK® Sp. z o.o.