


nawierzchnia bitumiczna (asfalt)

1:100
1:1000

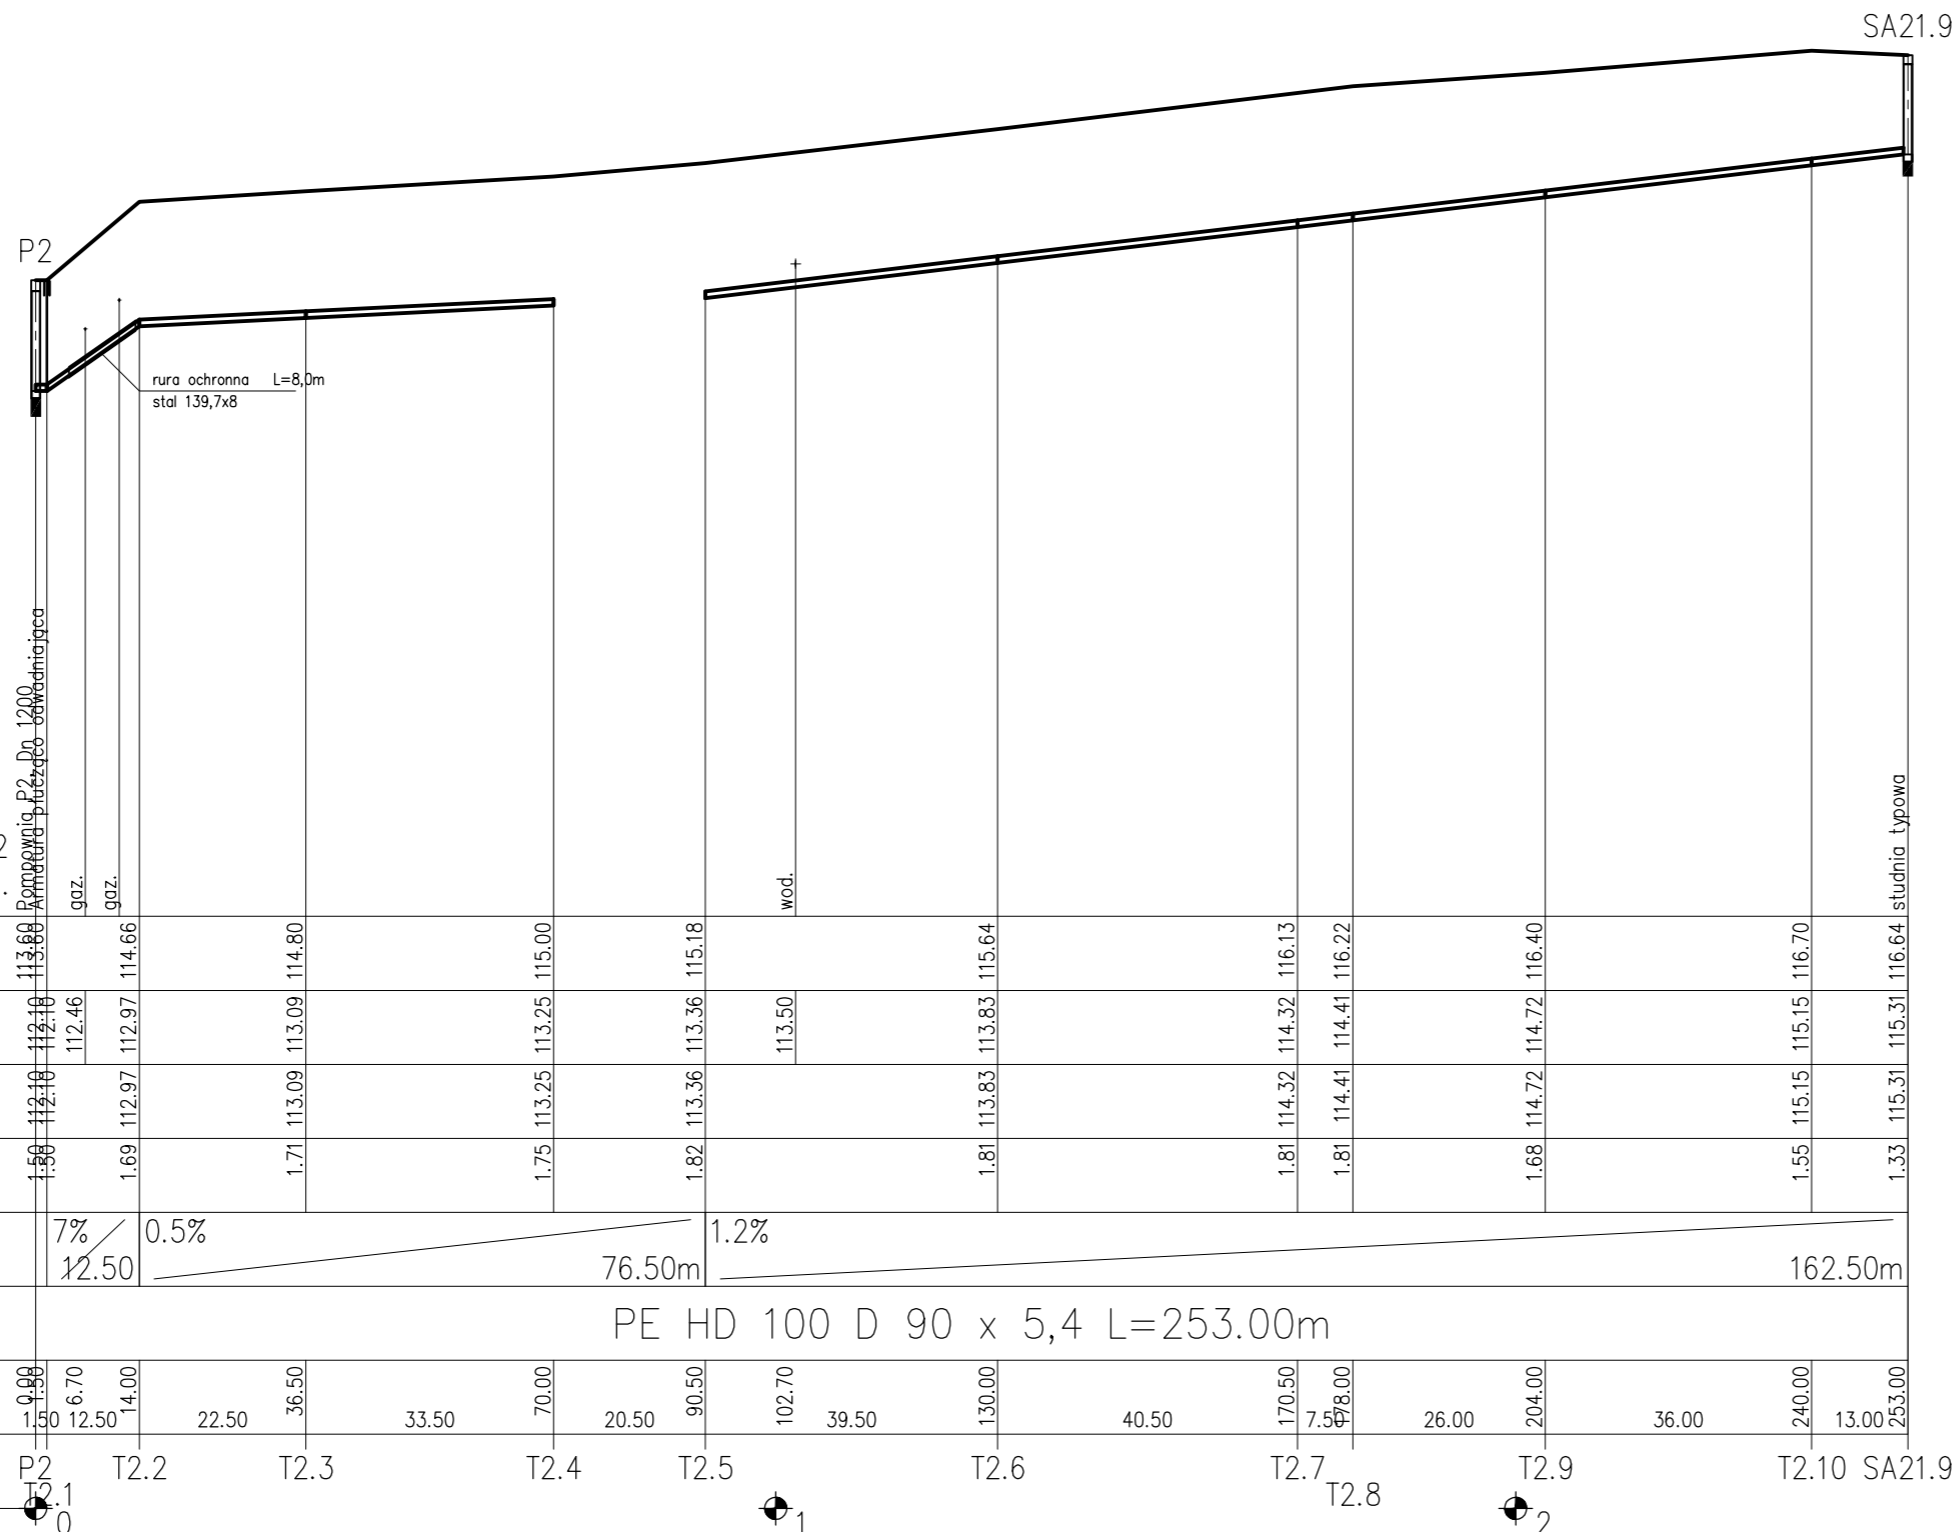

OZNACZENIE PROFILU:
POZIOM PORÓWNAWCZY 105.00 m n.p.m.

SUMAX Sp. z o.o. ul. M. Dzińskiego 2 Kraków

RZĘDNA TERENU ISTN.

RZĘDNA DNA KANAŁU

RZĘDNA DNA WYKOPU

ZAGŁĘBIENIE DNA KANAŁU

SPADKI, DŁUGOŚCI

ŚREDNICA, MATERIAŁ

ODLEGŁOŚCI

HEKTOMETRY

EPI-Graf, Generator rysunkowy 7.3

**PROFIL PODŁUŻNY RUROCIĄGU
TŁOCZNEGO POMPOWNI P2**
Skala 1: 100/1000

	Imię i Nazwisko	Data	Nr uprawnień	Podpis	Inwestor:
Opracował:	mgr inż. Dominika Kudlik	08.2008			Burmistrz Miasta Malomice
Projektował:	mgr inż. Marek Drozdowski	08.2008	GP.4-63/448/76		Objekt, adres: Kanalizacja sanitarna i deszczowa w m. MAŁOMICE
Sprawdził:	inż. Mariusz Tomczak	08.2008	99/2001		

Tytuł rysunku: PROFIL PODŁUŻNY RUROCIĄGU TŁOCZNEGO POMPOWNI P2				
<p>SUMAX SP. Z O.O. BIURO TECHNICZNO - HANDLOWE 31-465 KRAKÓW, ul. Dzińskiego 2 tel. (012) 413 77 75, 413 69 64 fax (012) 411 91 18</p>	Stadium: PROJEKT BUDOWLANY	Nr rejestracyjny: PR-0145	Skala: 1:100/1000	Nr rysunku: MA- 7/KAN
	Rysunek wykonano przy użyciu programu: PROFIL KOORDYNATOR. Numery licencji: 33/K/7/2001, 34/K/7/2001. Rysunek jest własnością firmy WPPU SUMAX Sp. z o.o. Bez pisemnego zezwolenia nie może być kopiowany, rozpowszechniany, ani udostępniany osobom trzecim. Wszelkie prawa autorskie zastrzeżone dla WPPU SUMAX Sp. z o.o.			