


POZIOM PORÓWNAWCZY 110.00 m n.p.m.

RZĘDNA TERENU ISTN.	119.76	119.80	119.80	119.44
RZĘDNA DNA KANAŁU	118.47	118.34	117.99	117.64
ZAGŁĘBIENIE DNA KANAŁU	1.29	1.46	1.81	1.80
SPADKI, DŁUGOŚCI	1.0%	1.7%	1.0%	
ŚREDNICA, MATERIAŁ	PVC 200 L=69.00m			
ODLEGŁOŚCI	0.00	13.00	21.50	34.50
HEKTOMETRY	SA36.2.8	SA36.2.7	SA36.2.6	SA36.2.5

EPI-Graf, Generator rysunkowy 7.3

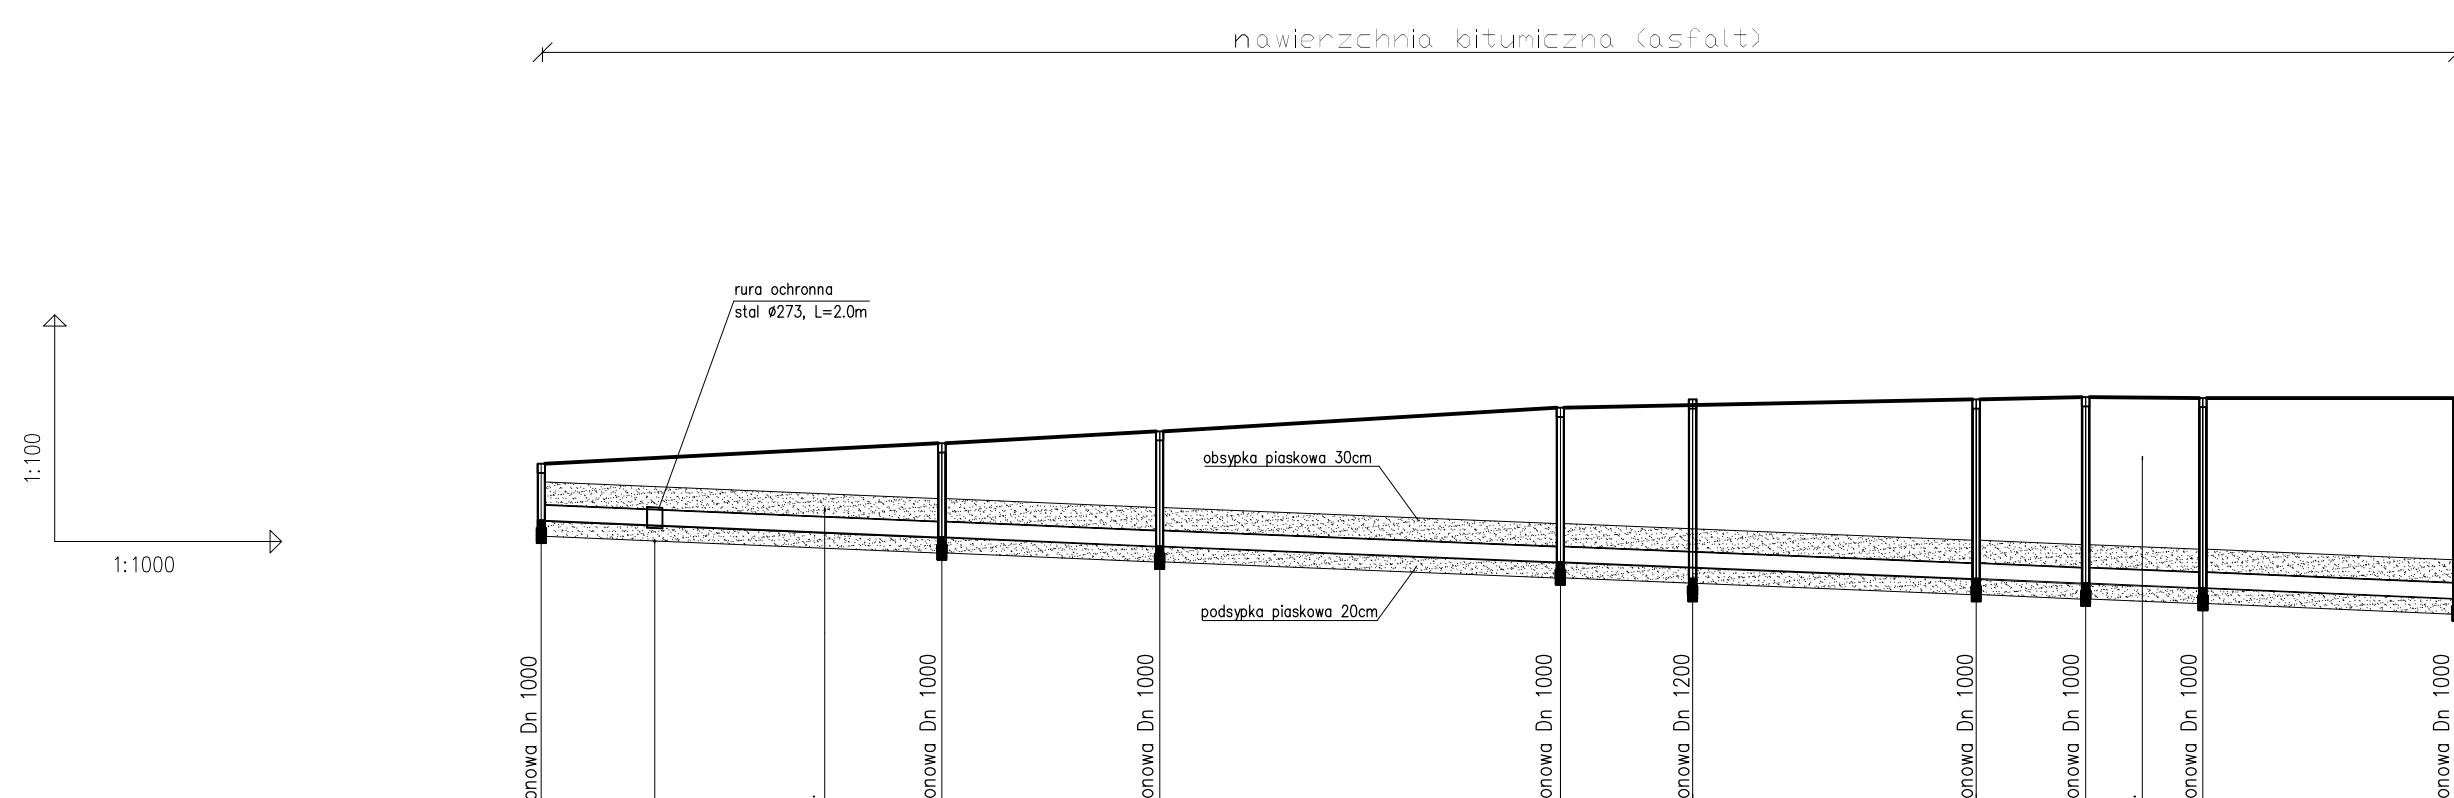

POZIOM PORÓWNAWCZY 107.00 m n.p.m.

RZĘDNA TERENU ISTN.	113.03	113.30	113.46	113.77	113.84	113.88	113.91	113.90	113.90
RZĘDNA DNA KANAŁU	112.28	112.06	111.94	111.73	111.70	111.51	111.45	111.39	111.25
ZAGŁĘBIENIE DNA KANAŁU	0.75	1.24	1.52	2.04	2.14	2.37	2.46	2.51	2.65
SPADKI, DŁUGOŚCI	0.4%								
ŚREDNICA, MATERIAŁ	PVC 200 L=253.40m								
ODLEGŁOŚCI	0.00	53.00	53.00	28.8	81.8	53.00	134.80	17.5	152.3
HEKTOMETRY	SA7.7	SA7.6	SA7.5	SA7.4	SA7.3'	SA7.3	SA7.2	SA7.1	SA7

EPI-Graf, Generator rysunkowy 7.3

## PROFIL PODŁUŻNY KANAŁU BOCZNEGO KANAŁU SA Skala 1: 100/1000

D:\Sumax\BobeK\PRDJEKTY\ECCLDCHIEF\pieczarka\tonczak.tif

	Imię i Nazwisko	Data	Nr uprawnień	Podpis	Inwestor:
Opracował:	mgr inż. Dominika Kudlik	08.2008			Gmina Malomice
Projektował:	mgr inż. Marek Drozdowski	08.2008	GP.4-63/448/76		Obiekt, adres: Kanalizacja sanitarna i deszczowa w m. MAŁOMICE
Sprawdził:	inż. Mariusz Tomczak	08.2008	99/2001		

Tytuł rysunku: PROFIL PODŁUŻNY KANAŁU BOCZNEGO KANAŁU SA				
BIURO TECHNICZNO - HANDLOWE 31-465 KRAKÓW, ul. Działoskiego 2 tel. (012) 413 77 75, 413 69 64 fax (012) 411 91 18	Stadium: PROJEKT BUDOWLANY	Nr rejestracyjny: PR-0145	Skala: 1:100/1000	Nr rysunku: MA- 9/KAN
	Rysunek wykonano przy użyciu programu: <b>PROFIL KOORDYNATOR</b> , Numery licencji: 33/K/7/2001, 34/K/7/2001. Rysunek jest własnością firmy WPPU SUMAX® Sp. z o.o. Bez pisemnego zezwolenia nie może być kopiowany, rozpowszechniany, ani udostępniany osobom trzecim. Wszelkie prawa autorskie zastrzeżone dla WPPU SUMAX® Sp. z o.o.			