
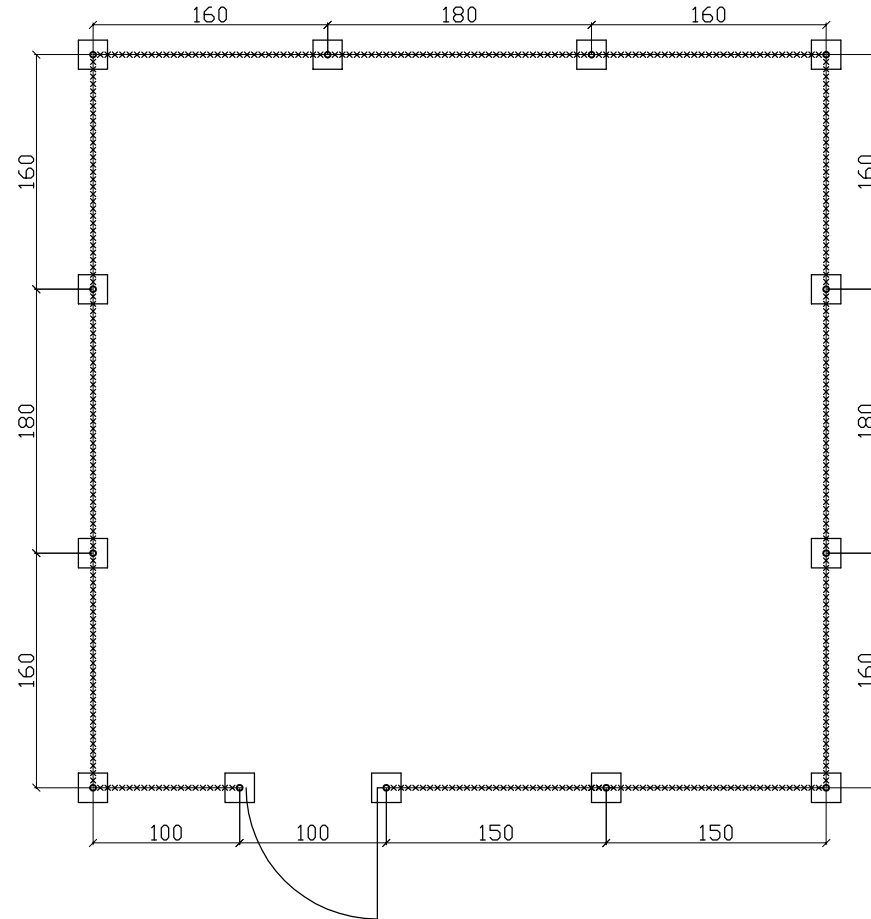


OGRODZENIE POMPOWNI P2

Skala 1:50

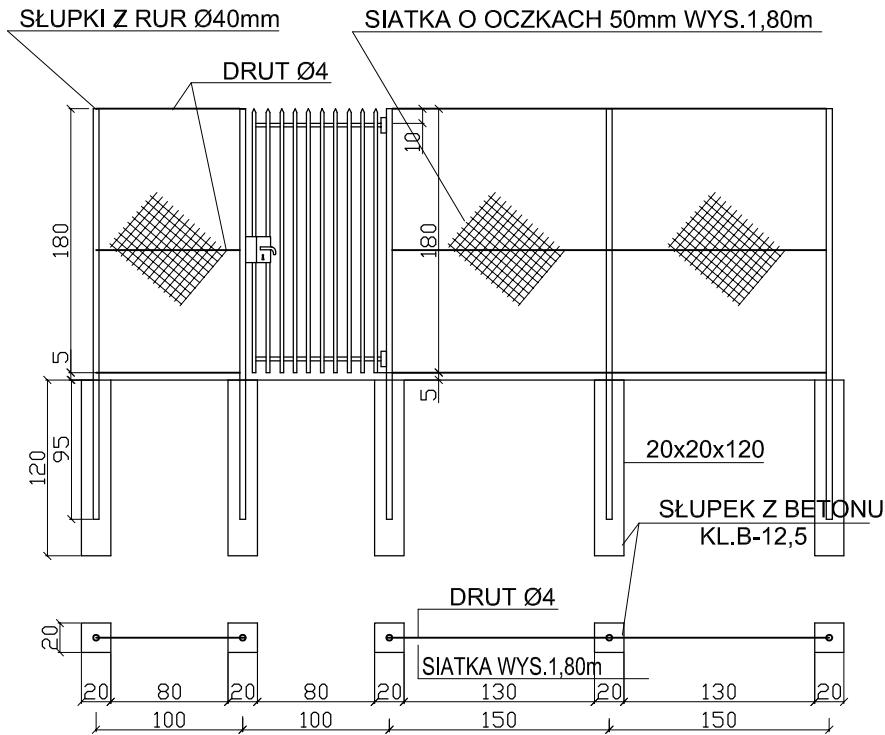

	Imię i Nazwisko	Data	Nr uprawnień	Podpis	Inwestor: Burmistrz Miasta MAŁOMICE
Opracował:	mgr inż. Dominika Kudlik	08.2008			Obiekt, adres: Kanalizacja sanitarna i deszczowa w m. MAŁOMICE.
Projektował:	mgr inż. Marek Drozdowski	08.2008	GP.4-63/448/76		
Sprawdził:	inż. Mariusz Tomczak	08.2008	99/2001		

Tytuł rysunku:

OGRODZENIE POMPOWNI P2



BIURO TECHNICZNO - HANDLOWE
31-465 KRAKÓW, ul. Dzińskiego 2
tel. (012) 413 77 75, 413 69 64
fax (012) 411 91 18

Stadium:

PROJEKT BUDOWLANY

Nr rejestracyjny:

PR-0145

Skala:

1:20

Nr rysunku:

MA- 25/KAN

Rysunek wykonano przy użyciu programu: AUTODESK ARCHITECTURAL DESKTOP 3.3 PL. Numery licencji: 700-51058162, 700-51058163, 700-51058164, 700-51058165, 700-51058166, 700-51058167, 700-51058168, 700-51065004, 700-51157284, 700-50932891. Rysunek jest własnością firmy WPPU SUMAX[®] Sp. z o.o. Bez pisemnego zezwolenia nie może być kopiowany, rozpowszechniany, ani udostępniany osobom trzecim. Wszelkie prawa autorskie zastrzeżone dla WPPU SUMAX[®] Sp. z o.o.