60/82/441.411

MAŁOMICE woj. lubuskie

POUFNE EGZ. Nr

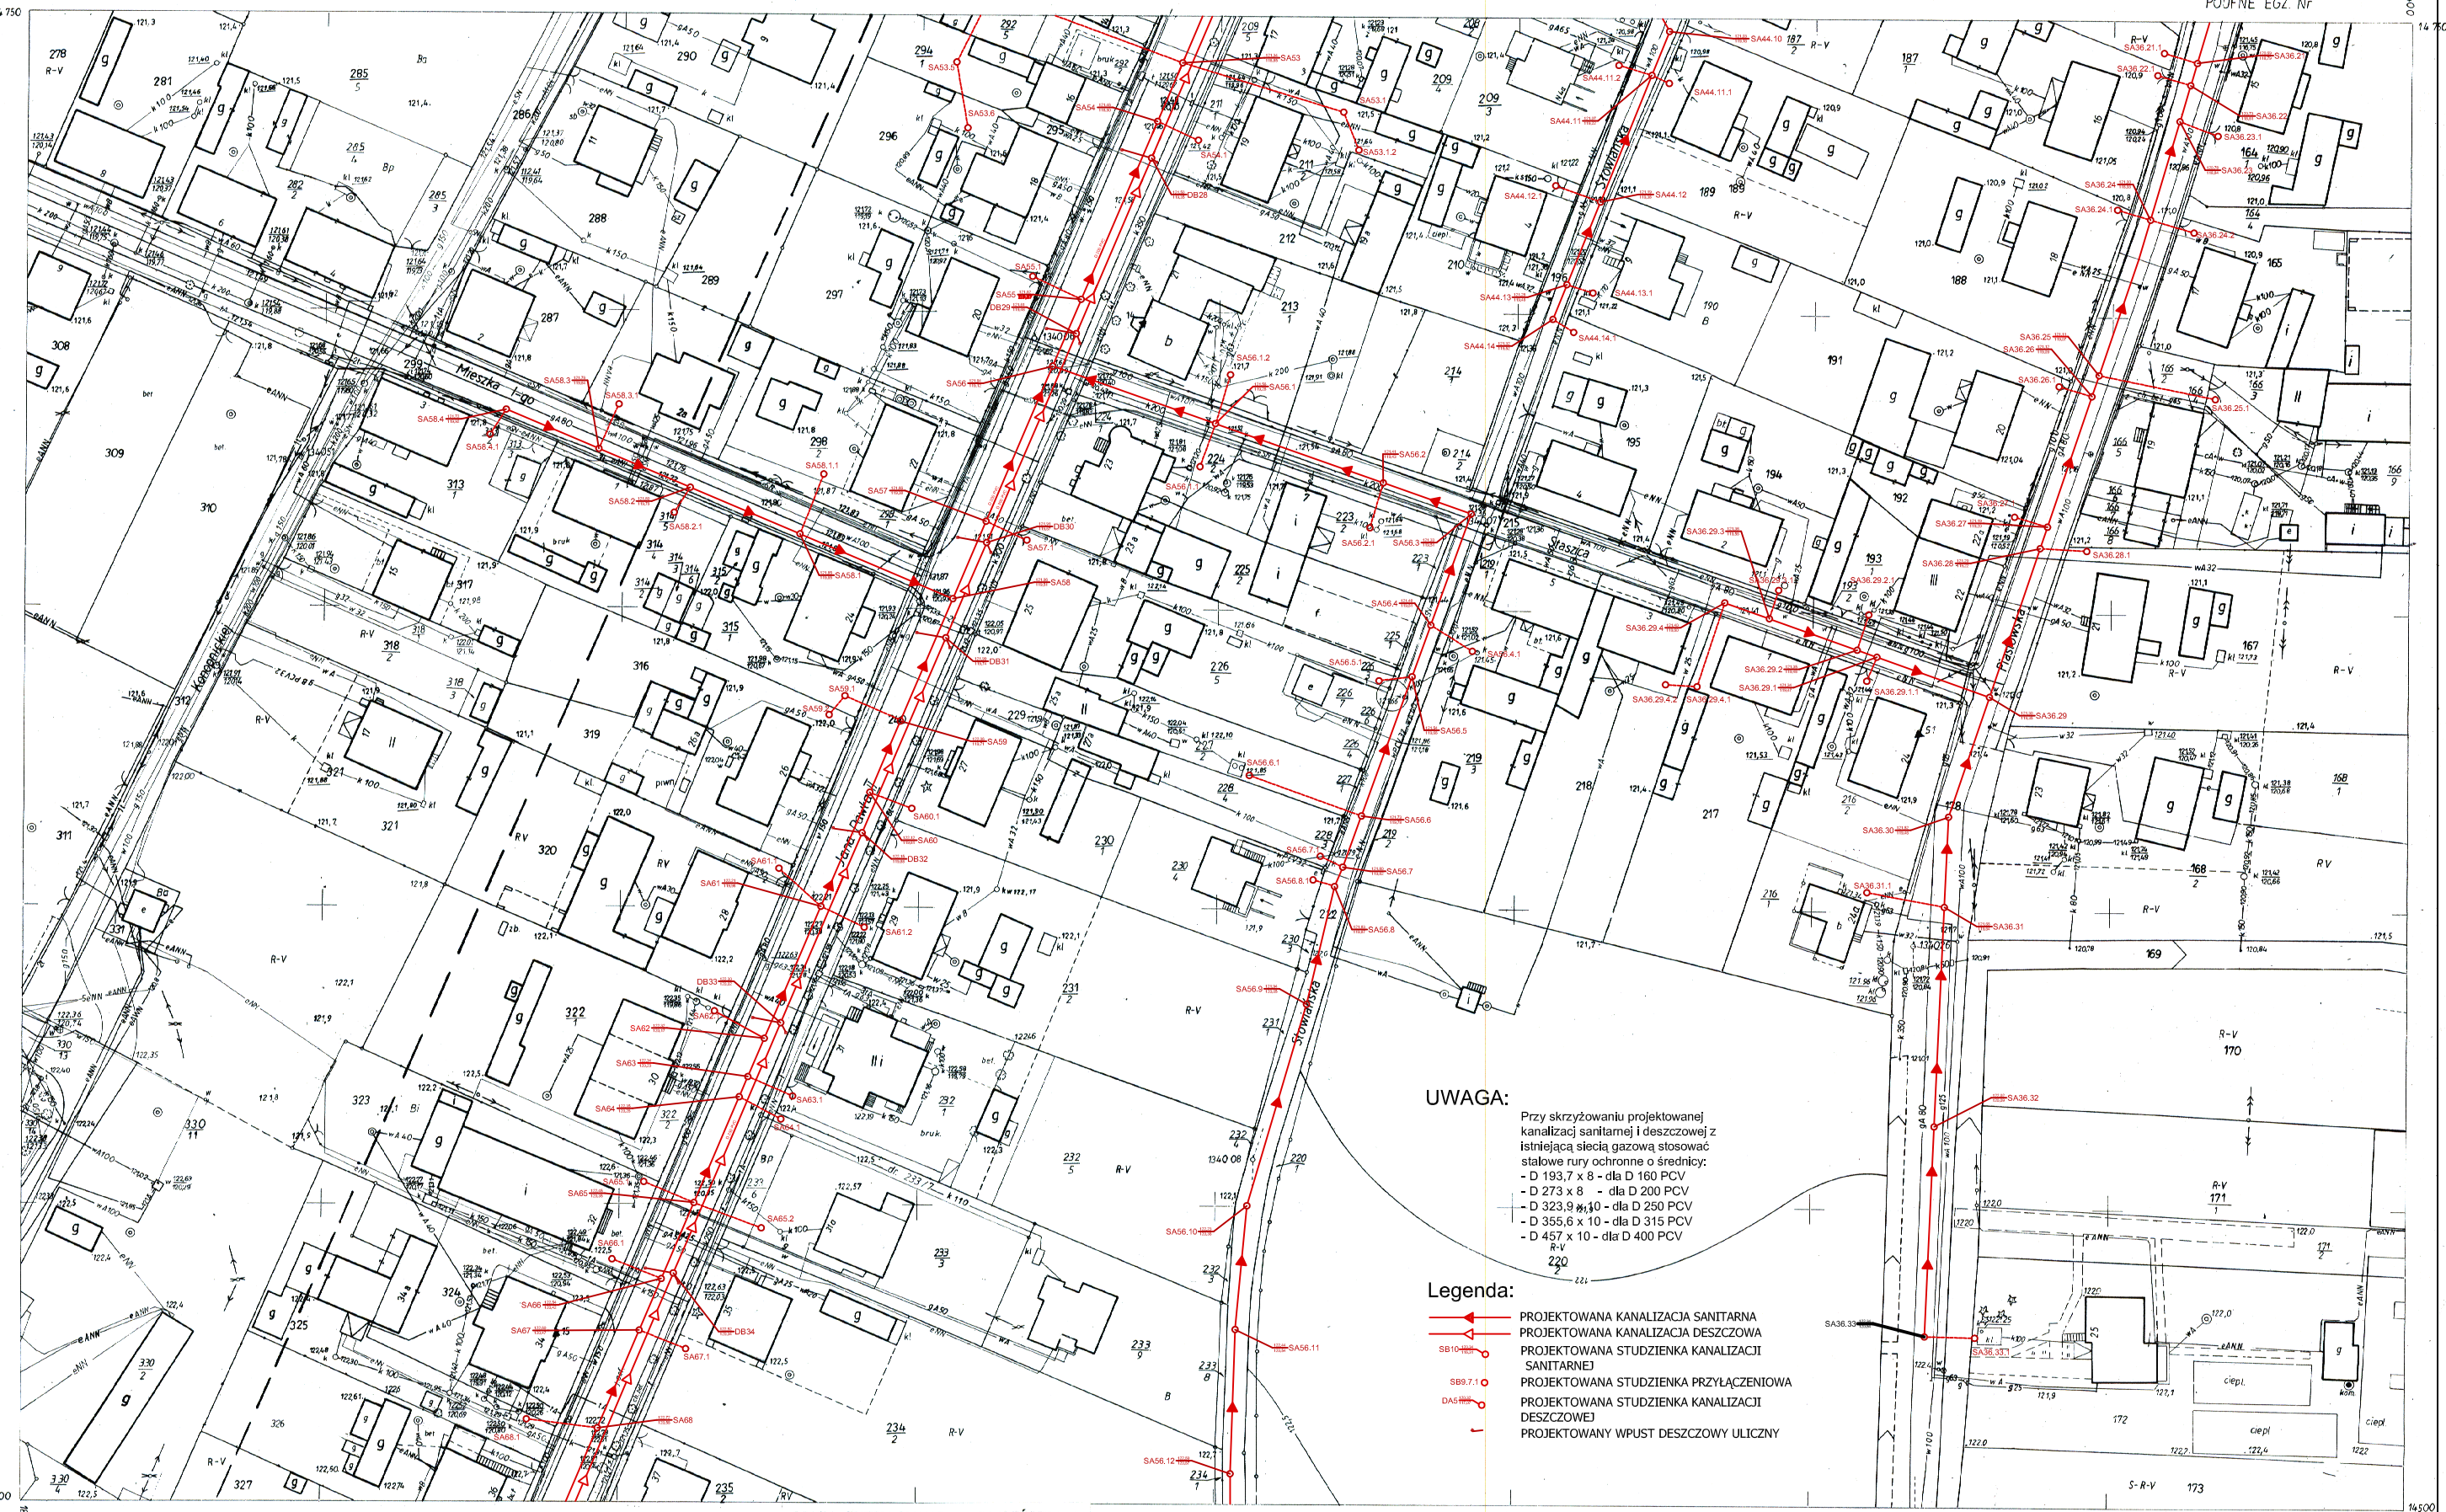

UWAGA:

Przy skrzyżowaniu projektowanej kanalizacj sanitarnej i deszczowej z istniejącą siecią gazową stosować stalowe rury ochronne o średnicy:
- D 193,7 x 8 - dla D 160 PCV
- D 273 x 8 - dla D 200 PCV
- D 323,9 x 10 - dla D 250 PCV
- D 355,6 x 10 - dla D 315 PCV
- D 457 x 10 - dla D 400 PCV

Legenda:

- PROJEKTOWANA KANALIZACJA SANITARNA
- PROJEKTOWANA KANALIZACJA DESZCZOWA
- SB10 PROJEKTOWANA STUDZIENKA KANALIZACJI SANITARNEJ
- SB9.7.1 PROJEKTOWANA STUDZIENKA PRZYŁĄCZENIOWA
- DA5 PROJEKTOWANA STUDZIENKA KANALIZACJI DESZCZOWEJ
- PROJEKTOWANY WPUST DESZCZOWY ULICZNY

441.413.0214
1:500

MAPA ZASADNICZA

Założona w r. 1981 przez
OKRĘGOWE PRZEDSIĘBIORSTWO GEODEZYJNO-KARTOGRAFICZNE
w ZIELONEJ GÓRZE

Kierownik ZPP mgr inż. A. Zapilai XII.1981 r.

MAPA SYTUACYJNO-WYSOKOŚCIOWA

SKALA 1:500
pow. żagański , gmina Małomice , miasto Małomice
OBRĘB : MAŁOMICE
MAPA DO CELÓW PROJEKTOWYCH

Mapę wykonano na podstawie mapy zasadniczej miasta Małomice oraz pomiaru uzupełniającego wykonanego w lutym 2008r. „przez Przedsiębiorstwo Usług Geodezyjnych „GEODEZJA" H.Ganowski & I.Ganowska & R.Zych Spółka Cywilna w Szprotawie

Zakres opracowania uzgodniono z ZUDP Starostwa Powiatowego Żagań
KERG 1741-16/2008
Dz. 107/2008

Szprotawa : luty 2008 r.

PREZES
Przedsiębiorstwa Usług Geodezyjnych „GEODEZJA"
Henryk Ganowski
MEMBRA SUPERSTITE

0212 0213 A 0223 0232
A. m. Małomice

Starostwo Powiatowe w Żaganiu
Wydział Geodezji, Kartogr., Katastru i Nieruchomości
W obszarze oznaczonym linią ... gdzie w terenie aktualność ... Dokumentacja ... przyjęty do zasobu w dniu ... Zawiad. pod nr 1740-16/08
Nin. mapa może służyć do celów projekt. Projektowane ob. bud. wymagające pozwol. na budowę ... jedn. uprawnione do wyk. prac geodezyjnych.
SZPROTAWA
0 6 MAR. 2008
KIEROWNIK REFERATU
Barbara Czapielewska

	Imię i Nazwisko	Data	Nr uprawnień	Podpis	Inwestor: Gmina Małomice
Opracował:	mgr inż. Dominika Kudlik	08.2008			Obiekt, adres: Kanalizacja sanitarna i deszczowa w m. Małomice
Projektował:	mgr inż. Marek Drozdowski	08.2008	GP.4-63/448/76		
Projektował:	mgr inż. arch. Kazimierz Haligowski	08.2008	UPR 89/67		
Sprawdził:	inż. Mariusz Tomczak	08.2008	99/2001		

Tytuł rysunku: PROJEKT ZAGOSPODAROWANIA TERENU NR 12

SUMAK SP. Z O.O.
BIURO TECHNICZNO - HANDLOWE
31-465 KRAKÓW, ul. Dzielskiego 2
tel. (012) 413 77 75, 413 69 64
fax (012) 411 91 18

Stadium:	Nr rejestracyjny:	Skala:	Nr rysunku:
PROJEKT BUDOWLANY	PR-0145	1:500	MA-13/PZT

Rysunek wykonano przy użyciu programu AUTODESK ARCHITECTURAL DESKTOP 3.3 PL. Numery licencji: 700-01058162, 700-01058163, 700-01058164, 700-01058165, 700-01058166, 700-01058167, 700-01058168, 700-01065004, 700-01107284, 700-06023891. Rysunek jest własnością firmy WPPU SUMAK® Sp. z o.o. Bez pisemnego zezwolenia nie można go kopiować, rozpowszechniany, ani udostępniany osobom trzecim. Wszelkie prawa zastrzeżone dla WPPU SUMAK® Sp. z o.o.