60/82/441.411

MAŁOMICE woj. lubuskie

POUFNE EGZ. Nr

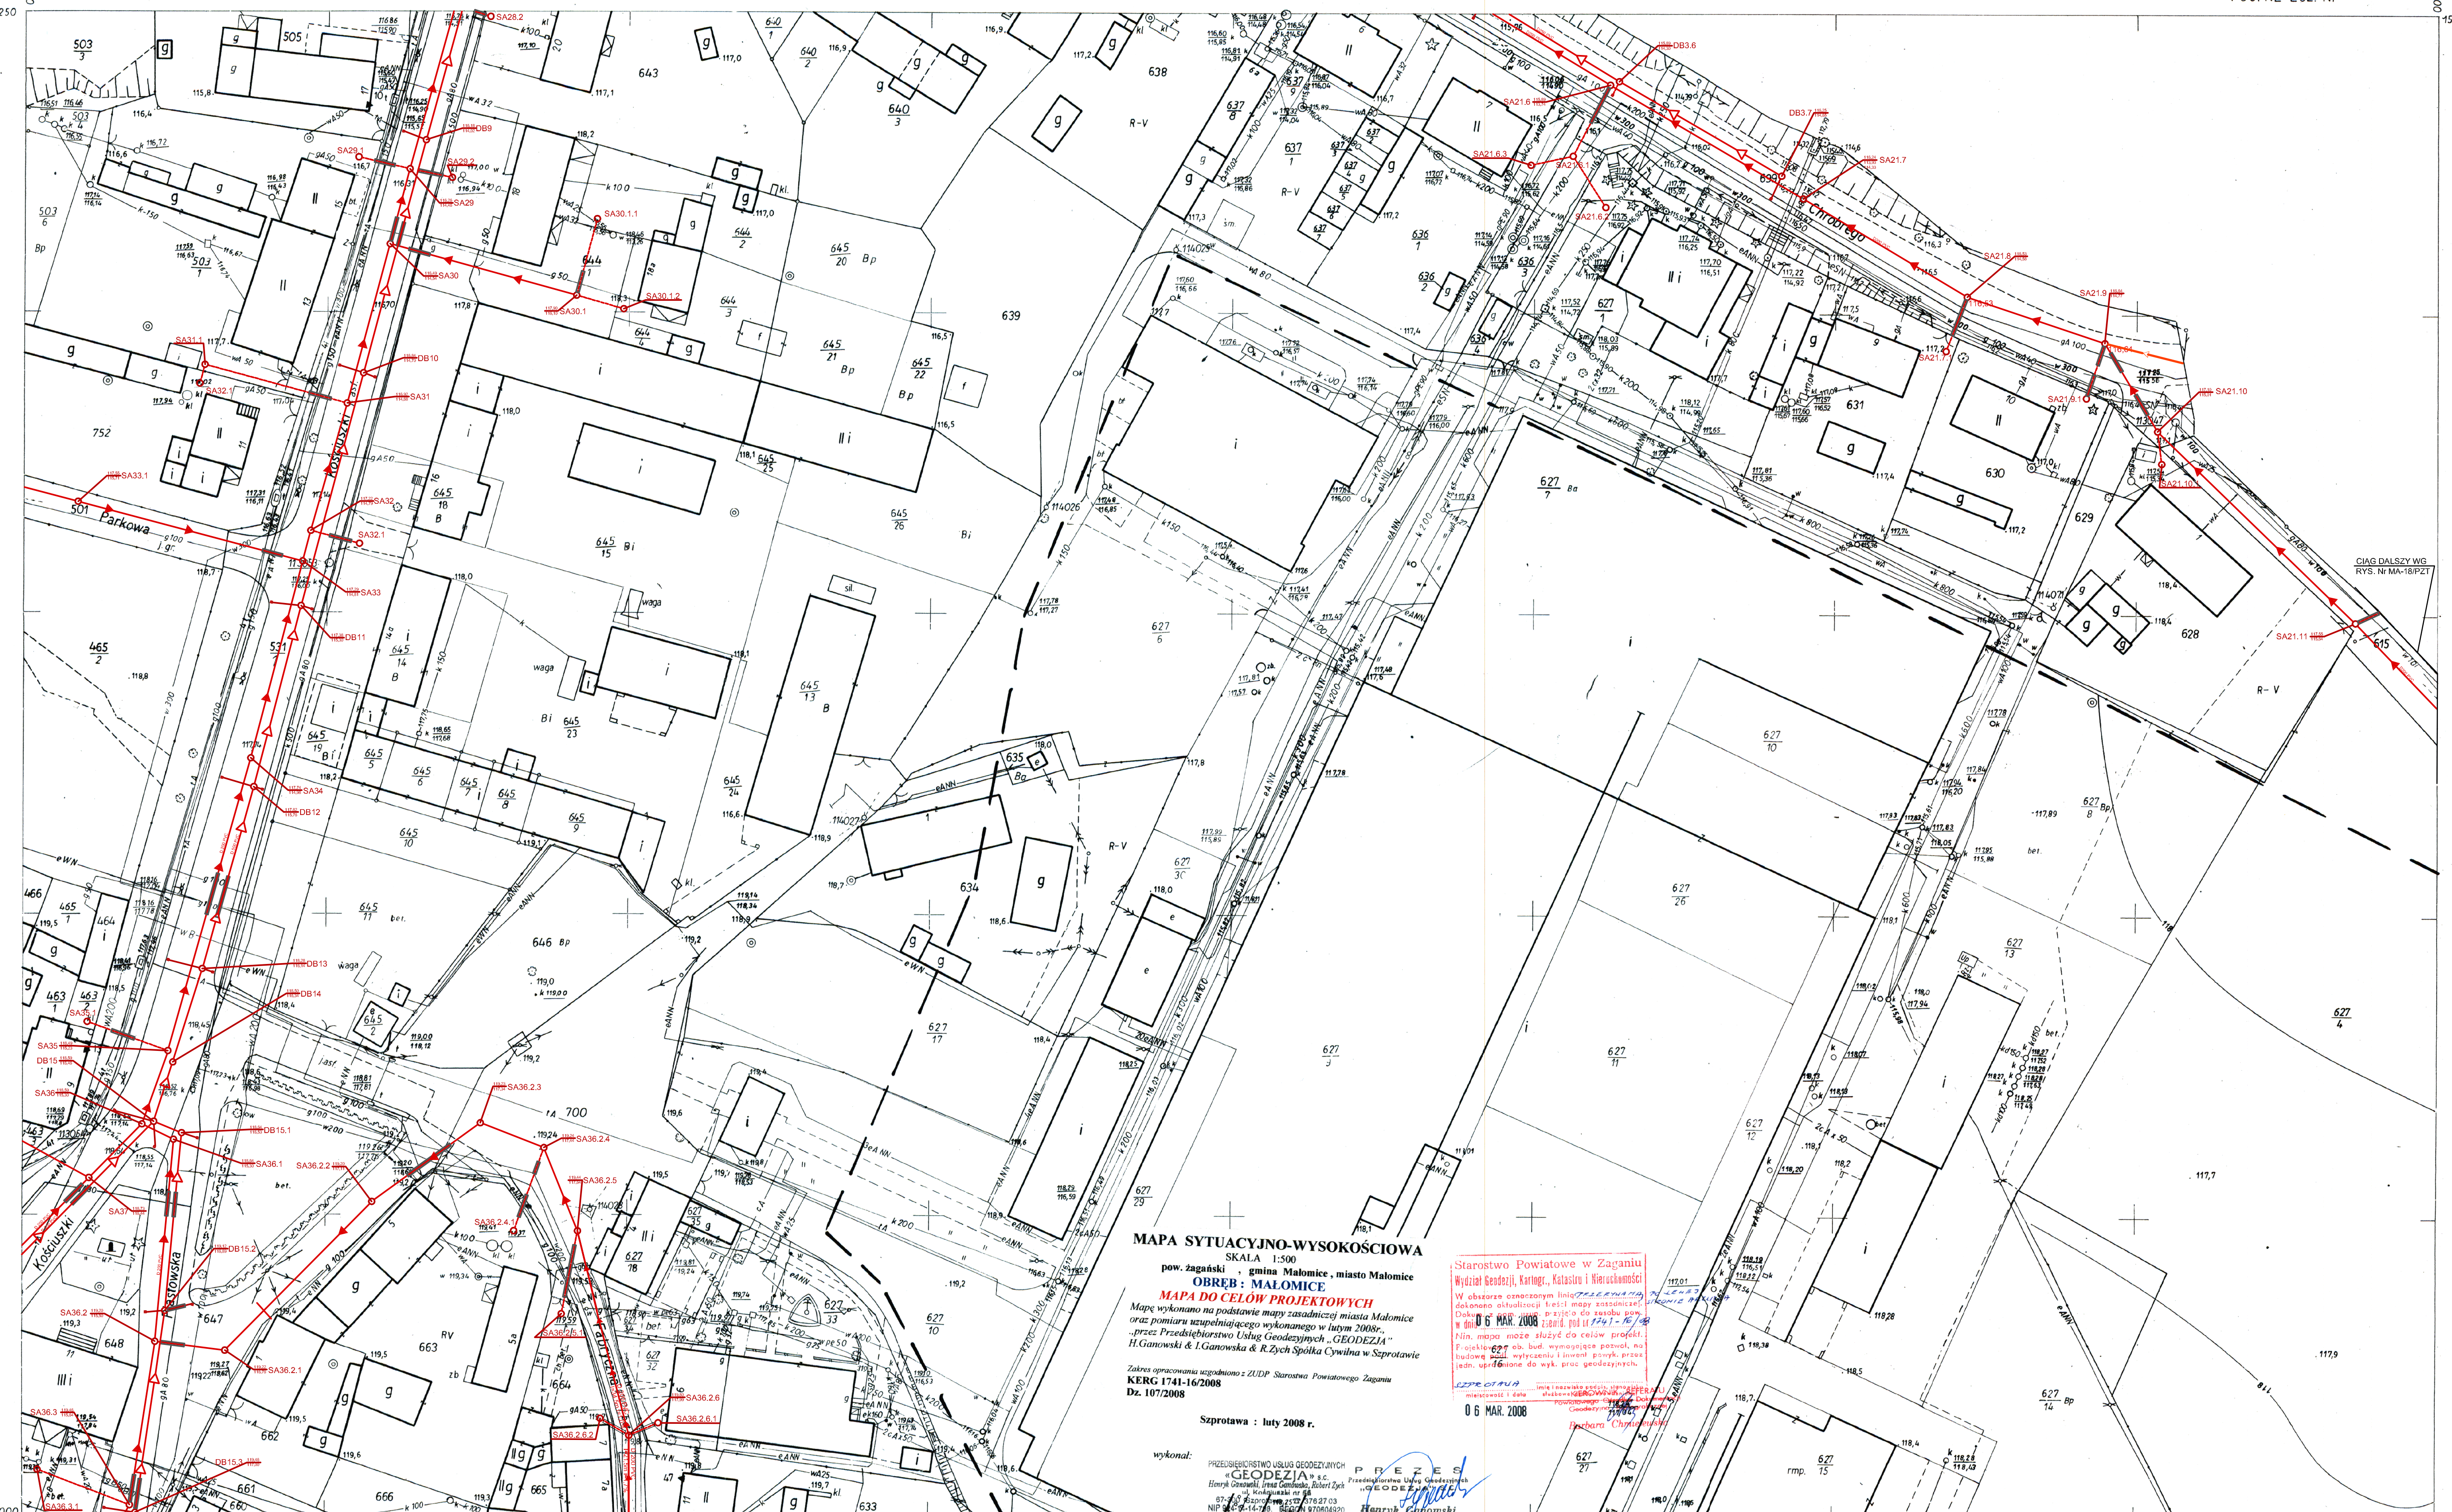

MAPA ZASADNICZA

Założona w r.1981 przez
OKRĘGOWE PRZEDSIĘBIORSTWO GEODEZYJNO - KARTOGRAFICZNE
w ZIELONEJ GÓRZE

Kierownik Z.P. mgr inż. A. Zapilaj XII.1981 r.

441. 411. 2243

1:500

UWAGA:

Przy skrzyżowaniu projektowanej kanalizacji sanitarnej i deszczowej z istniejącą siecią gazową stosować stalowe rury ochronne o średnicy:

- D 193,7 x 8 - dla D 160 PCV
- D 273 x 8 - dla D 200 PCV
- D 323,9 x 10 - dla D 250 PCV
- D 355,6 x 10 - dla D 315 PCV
- D 457 x 10 - dla D 400 PCV

2241 | 2234 | 224 | 2244 | A | 441. 411. 0221 | 1:1000

A. m. Małomice

LEGENDA:

- PROJEKTOWANA KANALIZACJA SANITARNA
- PROJEKTOWANA KANALIZACJA DESZCZOWA
- PROJEKTOWANE RUROCIĄGI TŁOCZNE
- SB10 — PROJEKTOWANA STUDZIENKA KANALIZACJI SANITARNEJ
- SB9.7.1 — PROJEKTOWANA STUDZIENKA PRZYŁĄCZENIOWA
- DA5 — PROJEKTOWANA STUDZIENKA KANALIZACJI DESZCZOWEJ
- PROJEKTOWANY WPUST DESZCZOWY ULICZNY

	Imię i Nazwisko	Data	Nr uprawnień	Podpis
Opracował:	mgr inż. Dominika Kudlik	08.2008		
Projektował:	mgr inż. Marek Drozdowski	08.2008	GP-4-63/448/76	
Projektował:	mgr inż. arch. Kazimierz Haligowski	08.2008	UPR 89/67	
Sprawdził:	inż. Mariusz Tomczak	08.2008	99/2001	

Inwestor: Gmina Małomice

Obiekt, adres: Kanalizacja sanitarna i deszczowa w m. **Małomice**

Tytuł rysunku: PROJEKT ZAGOSPODAROWANIA TERENU NR 15

Stadium:	Nr rejestracyjny:	Skala:	Nr rysunku:
PROJEKT BUDOWLANY	PR-0145	1:500	MA-16/PZT

SUMAX® Sp. z o.o.
BIURO TECHNICZNO - HANDLOWE
31-465 KRAKÓW, ul. Dzialskiego 2
tel. (012) 413 77 75, 413 69 64
fax (012) 411 91 18

Rysunek wykonano przy użyciu programu: AUTODESK ARCHITECTURAL DESKTOP 3.3 PL, Numery licencji: 700-61058162, 700-61058163, 700-61058164, 700-61058165, 700-61058166, 700-61058167, 700-61058168, 700-61065004, 700-61157284, 700-60932891. Rysunek jest własnością firmy WPPU SUMAX® Sp. z o.o. Bez pisemnego zezwolenia nie może być kopiowany, rozpowszechniany, ani udostępniany osobom trzecim. Wszelkie prawa autorskie zastrzeżone dla WPPU SUMAX® Sp. z o.o.