A DACH
PŁYTY TYPU "SANDWICH" Z WYPEŁNIENIEM 10,0 cm
PIANKĄ POLIURETANOWĄ (NIRO)

B1 STROP MIĘDZYKONDYGNACYJNY
WYLEWKA CEMENTOWA Z WYKOŃCZENIEM
NIEPYLNYM 5,0 cm
STYROPIAN 2,0 cm
FOLIA PE
PŁYTA ŻELBETOWA WG PT KONSTRUKCJI 12,0 cm
PRZESTRZEŃ NA INSTALACJE 33,0 cm
SUFIT PODWIESZANY – PŁYTY GIPSOWO– 10,0 cm
KARTONOWE NA RUSZCIE STALOWYM

B2 STROP MIĘDZYKONDYGNACYJNY
PŁYTKI GRESOWE NA KLEJU 1,0 cm
WYLEWKA CEMENTOWA 4,0 cm
STYROPIAN 2,0 cm
FOLIA PE
PŁYTA ŻELBETOWA WG PT KONSTRUKCJI 12,0 cm
PRZESTRZEŃ NA INSTALACJE 13,0 cm
SUFIT PODWIESZANY – PŁYTY GIPSOWO– 10,0 cm
KARTONOWE NA RUSZCIE STALOWYM

B3 STROP MIĘDZYKONDYGNACYJNY
PŁYTKI GRESOWE NA KLEJU 1,0 cm
WYLEWKA CEMENTOWA 4,0 cm
STYROPIAN 2,0 cm
FOLIA PE
PŁYTA ŻELBETOWA WG PT KONSTRUKCJI 12,0 cm
PŁYTY GIPSOWO–KARTONOWE NA KLEJU 2,5 cm

B4 STROP MIĘDZYKONDYGNACYJNY
PŁYTKI GRESOWE NA KLEJU 1,0 cm
WYLEWKA CEMENTOWA 4,0 cm
STYROPIAN 2,0 cm
FOLIA PE
PŁYTA ŻELBETOWA WG PT KONSTRUKCJI 12,0 cm

B5 STROP MIĘDZYKONDYGNACYJNY
PŁYTA ŻELBETOWA WG PT KONSTRUKCJI 12,0 cm

C SUFIT PODWIESZANY 10,0 cm
PŁYTY GIPSOWO–KARTONOWE
NA RUSZCIE STALOWYM

D TRYBUNY
WYKŁADZINA PCV 5,0 mm
PŁYTA OSB 2,5 cm
KONSTRUKCJA Z KĄTOWNIKÓW STALOWYCH
ZABEZPIECZONYCH OGNIOCHRONNIE
POPRZEZ MALOWANIE (REI 30)

E1 KLATKA SCHODOWA
PŁYTKI GIPSOWE NA KLEJU 2,0 cm
BIEG SCHODOWY ŻELBETOWY WG PT 12,0 cm
KONSTRUKCJI
PŁYTY GIPSOWO–KARTONOWE NA KLEJU 2,5 cm

E2 KLATKA SCHODOWA
PŁYTKI GRESOWE NA KLEJU 2,0 cm
BIEG SCHODOWY ŻELBETOWY WG PT 12,0 cm
KONSTRUKCJI

F1 POSADZKA NA GRUNCIE – POM. SOCJALNE
PŁYTKI GRESOWE NA KLEJU 1,0 cm
WYLEWKA CEMENTOWA 5,0 cm
STYROPIAN O DUŻEJ WYTRZYMAŁOŚCI 8,0 cm
2x FOLIA PE GR. 0,2mm
BETON 15,0 cm
ŻWIR ZAGĘSZCZONY UBIJANY WARSTWAMI 20,0 cm

F2 POSADZKA NA GRUNCIE – POM. TECHNICZNE
WYLEWKA CEMENTOWA Z WYKOŃCZENIEM 6,0 cm
NIEPYLNYM, WODOODPORNYM
STYROPIAN O DUŻEJ WYTRZYMAŁOŚCI 8,0 cm
2x FOLIA PE GR. 0,2mm
BETON 15,0 cm
ŻWIR ZAGĘSZCZONY UBIJANY WARSTWAMI 20,0 cm

F3 POSADZKA NA GRUNCIE – POKOJE
PARKIET 2,0 cm
WYLEWKA CEMENTOWA 4,0 cm
STYROPIAN O DUŻEJ WYTRZYMAŁOŚCI 8,0 cm
2x FOLIA PE GR. 0,2mm
BETON 15,0 cm
ŻWIR ZAGĘSZCZONY UBIJANY WARSTWAMI 20,0 cm

F4 POSADZKA NA GRUNCIE – SALA SPORTOWA
WYKŁADZINA SPORTOWA 4 mm
POSADZKA SPORTOWA SYSTEMOWA 13,6 cm
NA PODWÓJNYCH LEGARACH
KORKA NATURALNEGO
PŁYTA ŻELBETOWA WG PT KONSTRUKCJI 10,0 cm
STYROPIAN O DUŻEJ WYTRZYMAŁOŚCI 8,0 cm
2x FOLIA PE GR. 0,2mm
CHUDY BETON 10,0 cm
ŻWIR ZAGĘSZCZONY UBIJANY WARSTWAMI 20,0 cm

G1 SCHODY ZEWNĘTRZNE
PŁYTKI GRESOWE MROZOODPORNE 2,0 cm
NA KLEJU
PŁYTA ŻELBETOWA WG PT KONSTRUKCJI 10,0 cm
2x FOLIA PE GR. 0,2mm
CHUDY BETON 10,0 cm
ŻWIR ZAGĘSZCZONY UBIJANY WARSTWAMI 31,0 cm

G2 SCHODY ZEWNĘTRZNE
PŁYTA ŻELBETOWA WG PT KONSTRUKCJI 10,0 cm
2x FOLIA PE GR. 0,2mm
CHUDY BETON 10,0 cm
ŻWIR ZAGĘSZCZONY UBIJANY WARSTWAMI 31,0 cm

H CHODNIKI
KOSTKA BETONOWA 6,0 cm
PIASEK ZAGĘSZCZONY 4,0 cm
ŻWIR ZAGĘSZCZONY UBIJANY WARSTWAMI 25,0 cm

I OPASKA WOKÓŁ BUDYNKU
ŻWIR SORTOWANY O DROBNEJ FRAKCJI 10,0 cm
ŻWIR SORTOWANY GRUBSZEJ FRAKCJI 25,0 cm

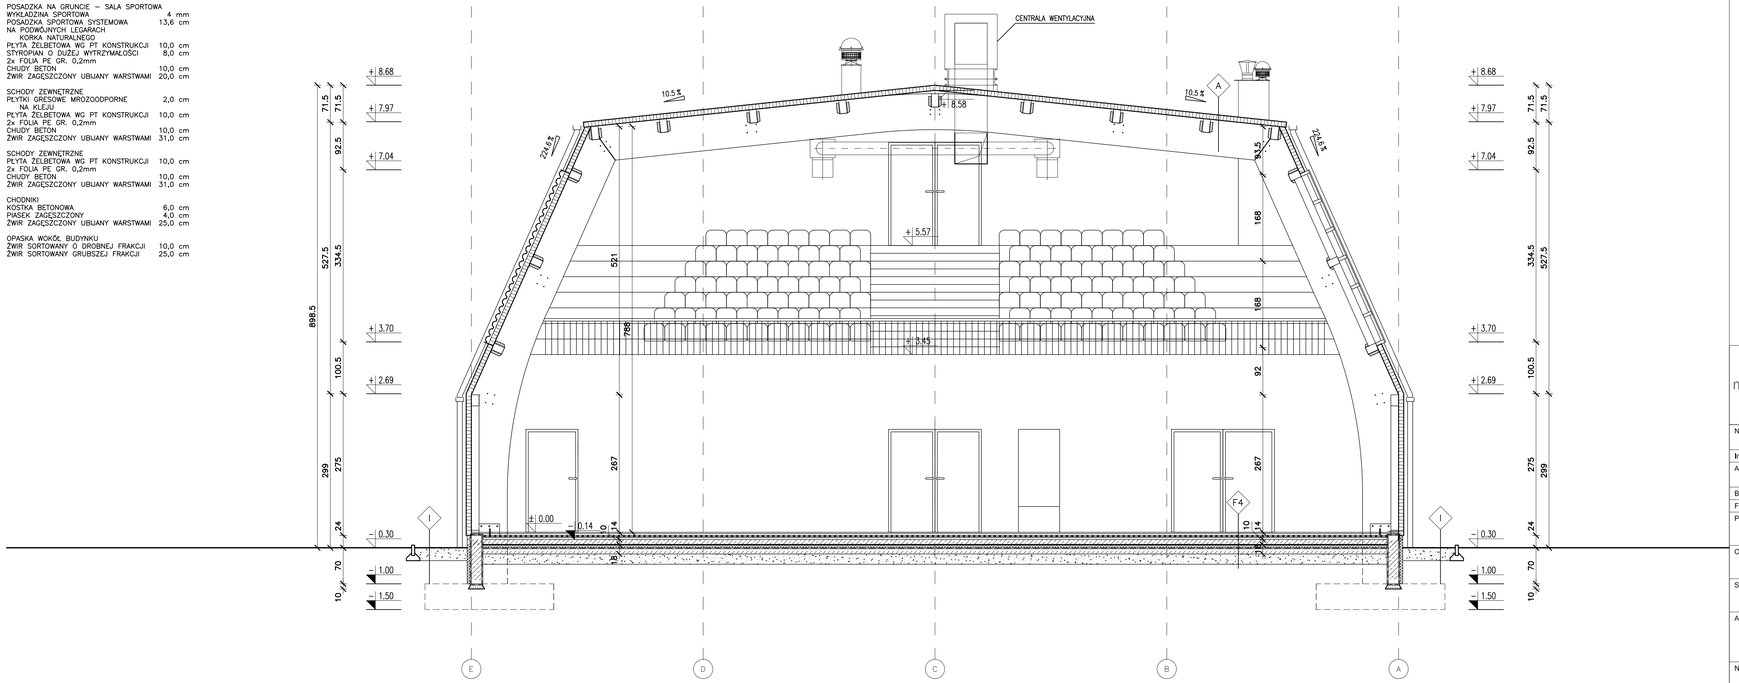

LEGENDA:

- ±0.00 / -0.06 — RZĘDNA POZIOMU WYKOŃCZONEGO / RZĘDNA POZIOMU KONSTRUKCYJNEGO
- DETAL 1:20 / RYSUNEK 1 — SKALA DETALU / NUMER RYSUNKU
- B–B / RYSUNEK 2 — OZNACZENIE PRZEKROJU / NUMER RYSUNKU
- 1.0 / 11.05m² / PŁYTKI — NUMER POMIESZCZENIA / NAZWA POMIESZCZENIA / RODZAJ POSADZKI / POWIERZCHNIA
- O1 — SYMBOL OKNA, PRZESZKLENIA LUB KRATY
- 1 — SYMBOL RODZAJU PRZEGRODY PIONOWEJ
- A — SYMBOL RODZAJU PRZEGRODY POZIOMEJ
- 30° — SYMBOL SPADKU POWIERZCHNI
- + 8.68 — RZĘDNA POZIOMU
- + 4.34 — RZĘDNA POZIOMU WYKOŃCZONEGO
- + 4.32 — RZĘDNA POZIOMU KONSTRUKCYJNEGO
- H — SYMBOL HYDRANTU WEWNĘTRZNEGO
- A — SYMBOL GAŚNICY
- SYMBOL POMIESZCZEŃ PRZYSTOSOWANYCH DLA OSÓB NIEPEŁNOSPRAWNYCH
- E — SYMBOL TABLICY ROZDZIELCZEJ ELEKTRYCZNEJ
- G — SYMBOL GAZOWEGO PUNKTU REDUKCYJNEGO
- OK — SYMBOL TABLICY ROZDZIELCZEJ ELEKTRYCZNEJ

mp project mirosław pacek
MP PROJECT Mirosław Pacek
ul. Balicka 134
30-149 KRAKÓW
tel.: + 48 12 6618235
fax.: + 48 12 6618236
email: mp.project@interia.pl

Nazwa inwestycji:	HALA SPORTOWA W MAŁOMICACH
Inwestor:	GMINA MAŁOMICE
Adres inwestycji:	UL. PLAC TYSIĄCLECIA 3 67-320 MAŁOMICE
Branża:	ARCHITEKTURA
Faza:	PROJEKT BUDOWLANY
Projektował:	mgr inż. arch. GRZEGORZ MIĄSKO NR UPR. 128/99
Opracował:	mgr inż. arch. GRZEGORZ MIĄSKO
Sprawdził:	mgr inż. arch. AGNIESZKA MIĄSKO NR UPR. 129/99
Autor adaptacji:	
Nazwa rysunku:	PRZEKRÓJ A-A

Skala: 1:50
Data: 05.2005
Numer rysunku: A-08