ELEWACJA 3–2

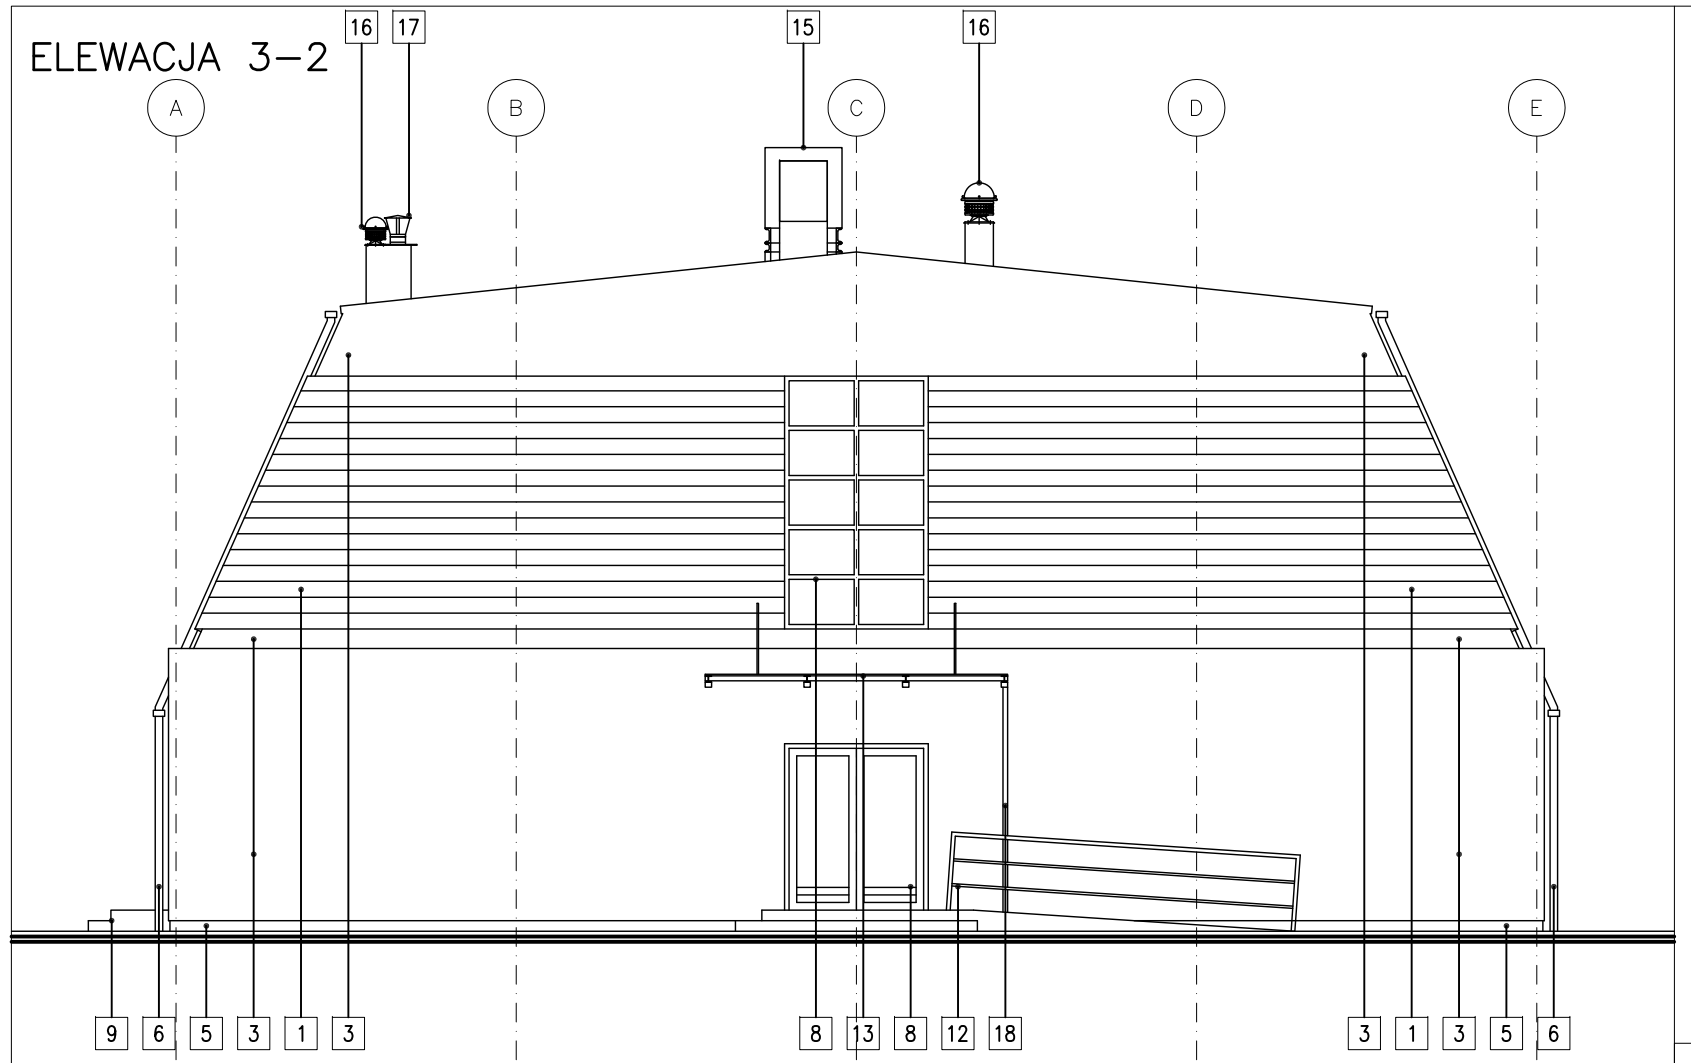

ELEWACJA 1–4

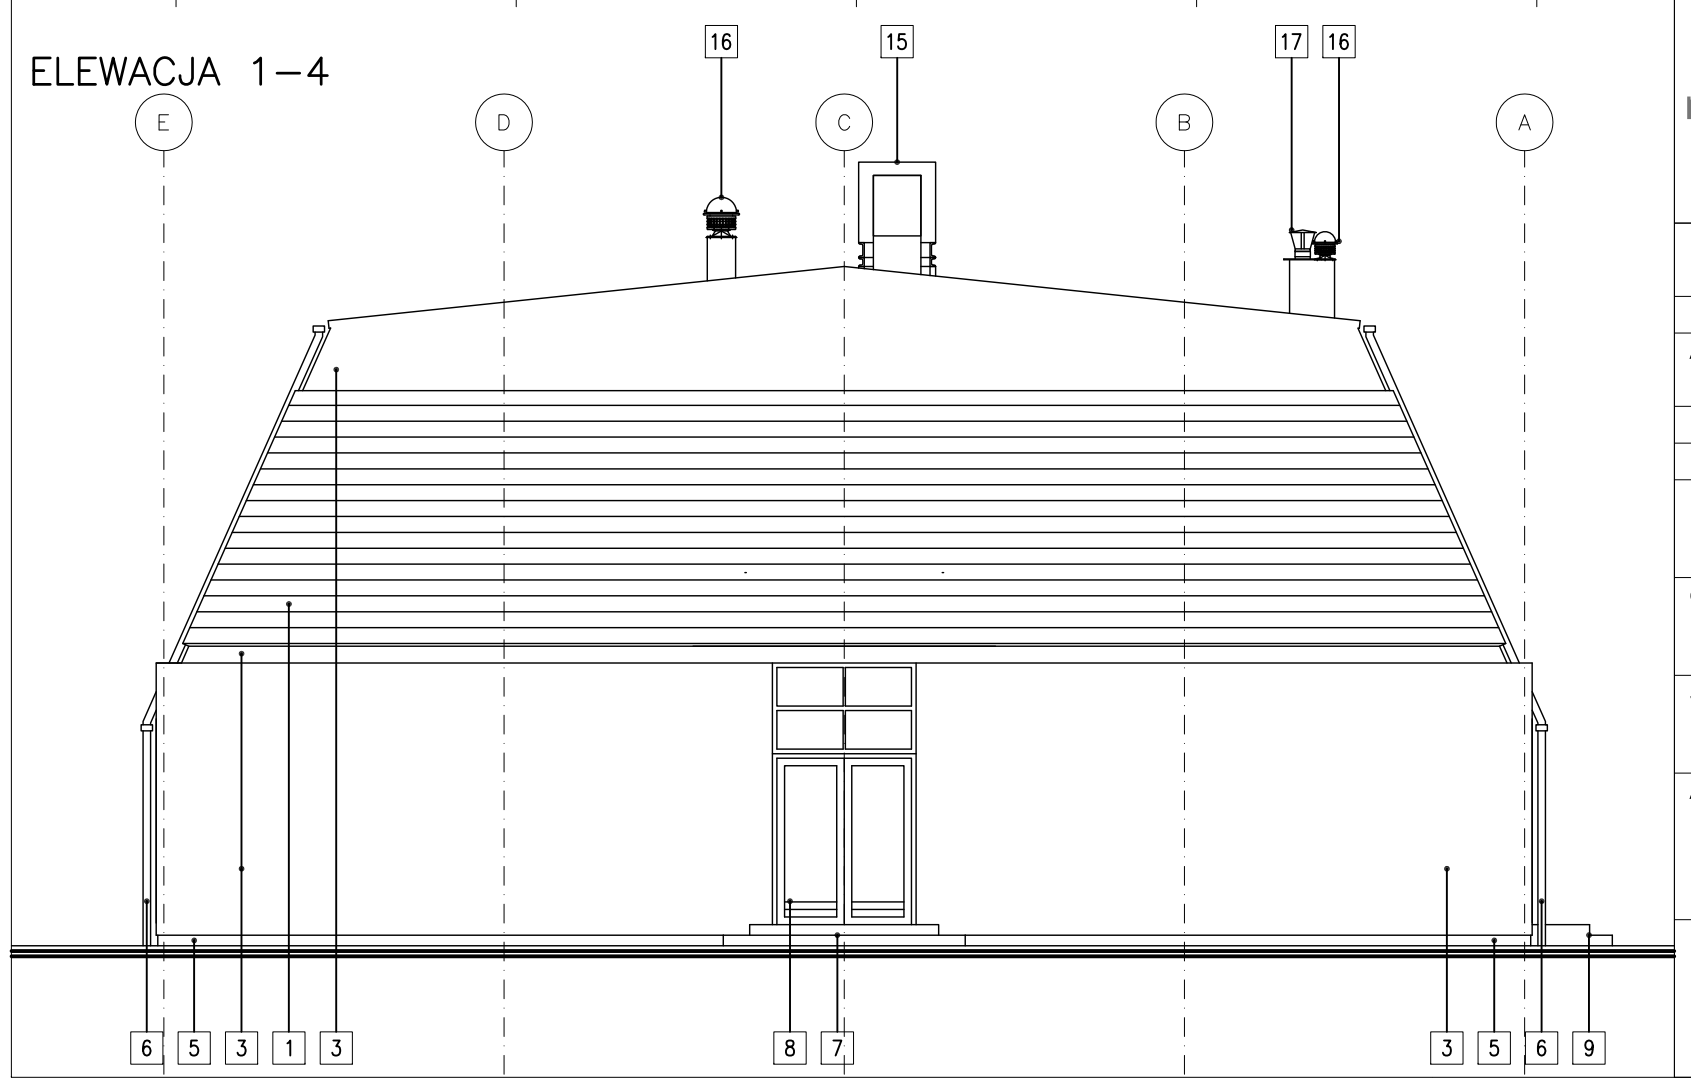

1. BLACHA ARKADOWA LUB FALISTA W KOLORZE SREBRNYM
2. BLACHA TRAPEZOWA W KOLORZE JASNO POPIELATYM
3. BLACHA TRAPEZOWA W KOLORZE POPIELATYM
4. RYNNA PROSTOKĄTNA W KOLORZE POMARAŃCZOWYM
5. COKÓŁ – TYNK AKRYLOWY W KOLORZE CIEMNO POPIELATYM
6. RURA SPUSTOWA ø100mm W KOLORZE POMARAŃCZOWYM
7. SCHODY ZEWNĘTRZNE – PŁYTKI GRESOWE PRZECIWPOŚLIZGOWE W KOLORZE JASNO POPIELATYM
8. ŚLUSARKA ALUMINIOWA W KOLORZE POMARAŃCZOWYM
9. SCHODY ZEWNĘTRZNE TECHNICZNE BETON ZACIERANY W KOLORZE CIEMNO POPIELATYM
10. DRZWI STALOWE W KOLORZE POPIELATYM
11. KRATA STALOWA W KOLORZE POPIELATYM
12. BALUSTRADA: SŁUPKI I POCHWYT W KOLORZE POMARAŃCZOWYM PRĘTY WYPEŁNIENIA – OCYNKOWANE
13. ZADASZENIE NAD WEJŚCIEM: PROFILE STALOWE OCYNKOWANE SZKŁO HARTOWANE PRZEŹROCZYSTE
14. KANAŁY WENTYLACYJNE Z BLACHY OCYNKOWANEJ
15. CENTRALA WENTYLACYJNA OBUDOWA Z BLACHY OCYNKOWANEJ
16. WYWIETRZAKI I WENTYLATORY W KOLORZE POPIELATYM
17. KOMIN ZE STALI NIERDZEWNEJ
18. RURA SPUSTOWA ø60mm W KOLORZE POPIELATYM

mp project mirosław pacek

MP PROJECT Mirosław Pacek
ul. Balicka 134
30-149 KRAKÓW
tel.: + 48 12 6618235
fax.: + 48 12 6618236
email: mp.project@interia.pl

Nazwa inwestycji:	HALA SPORTOWA W MAŁOMICACH
Inwestor:	GMINA MAŁOMICE
Adres inwestycji:	UL. PLAC TYSIĄCLECIA 3 67-320 MAŁOMICE
Branża:	ARCHITEKTURA
Faza:	PROJEKT BUDOWLANY
Projektował:	mgr inż. arch. GRZEGORZ MIĄSKO NR UPR. 128/99
Opracował:	mgr inż. arch. GRZEGORZ MIĄSKO
Sprawdził:	mgr inż. arch. AGNIESZKA MIĄSKO NR UPR. 129/99
Autor adaptacji:	
Nazwa rysunku:	ELEWACJA 3-2 ELEWACJA 1-4
Skala:	1:100
Data:	05.2005
Numer rysunku:	A-12