
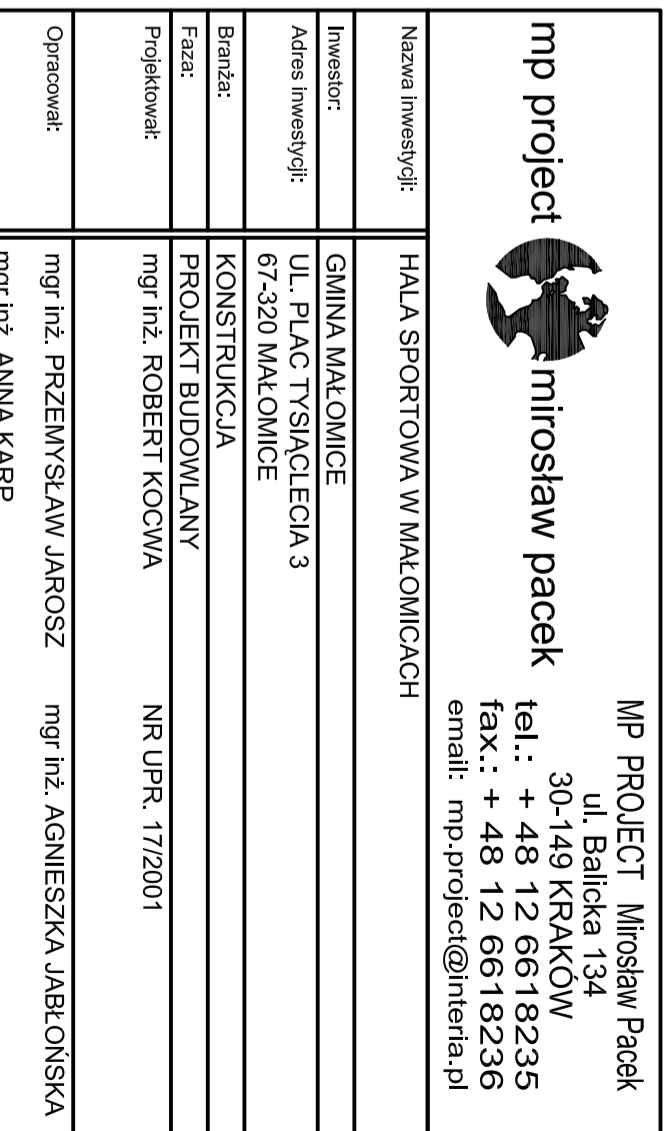
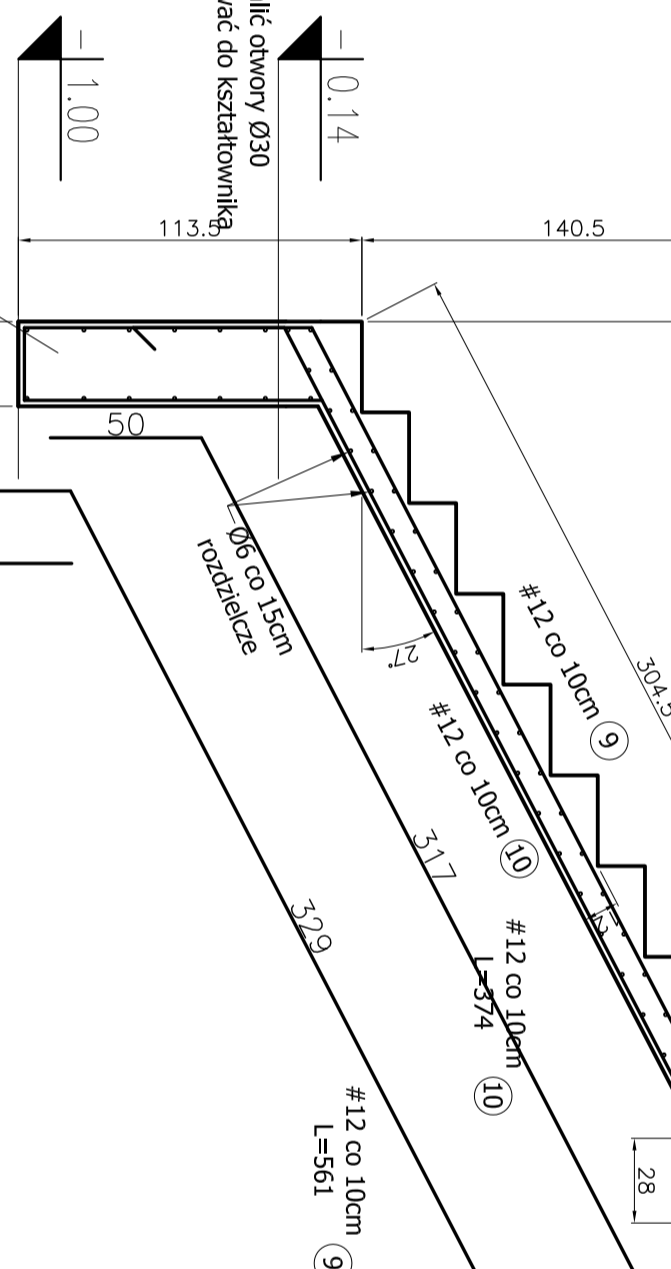
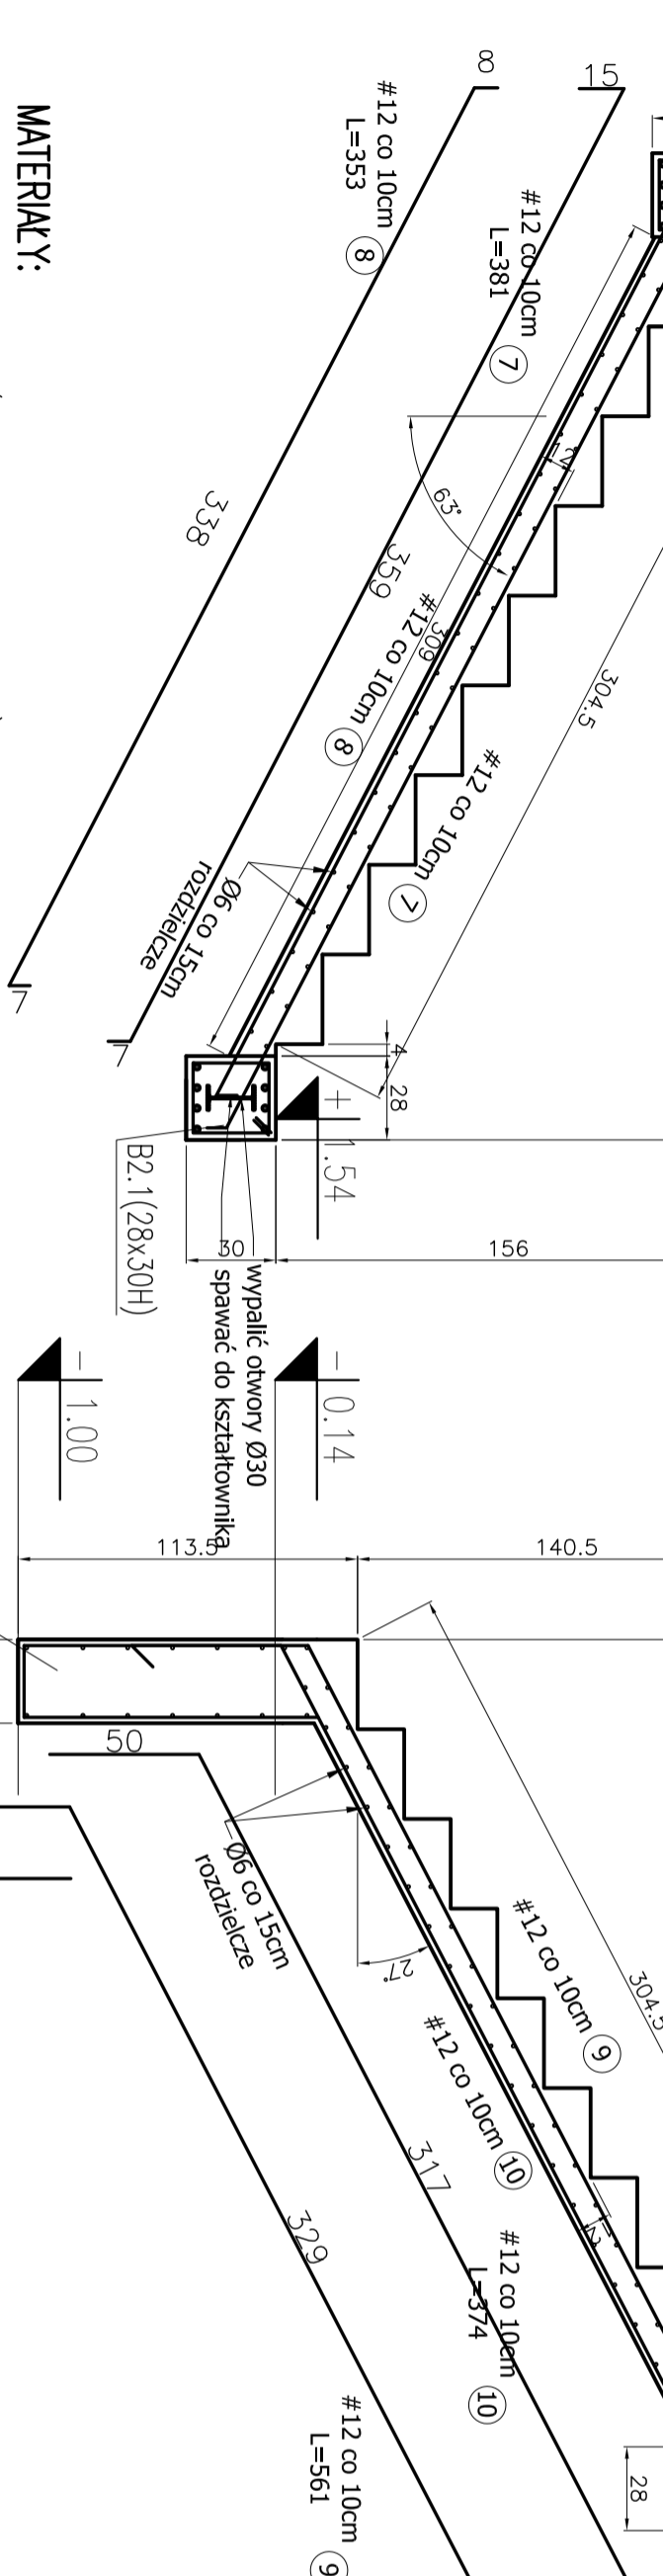
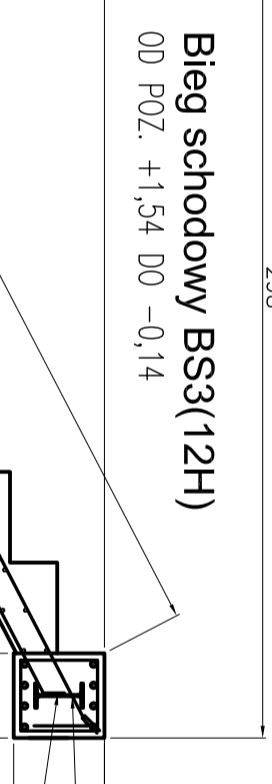
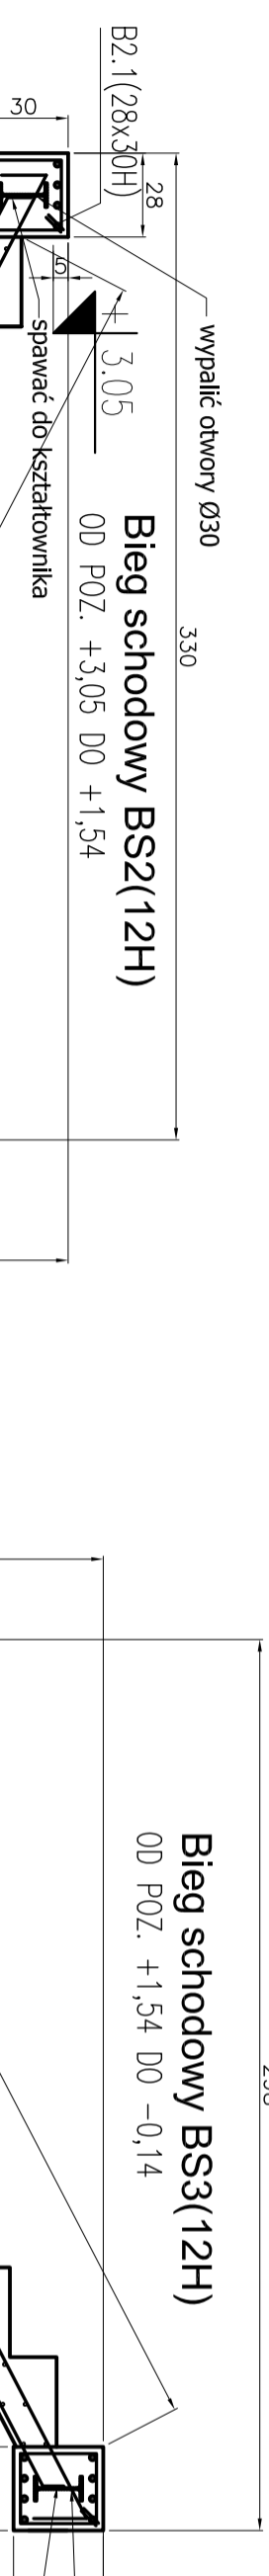


Szczegóły dozbrojenia płyty PŁ1

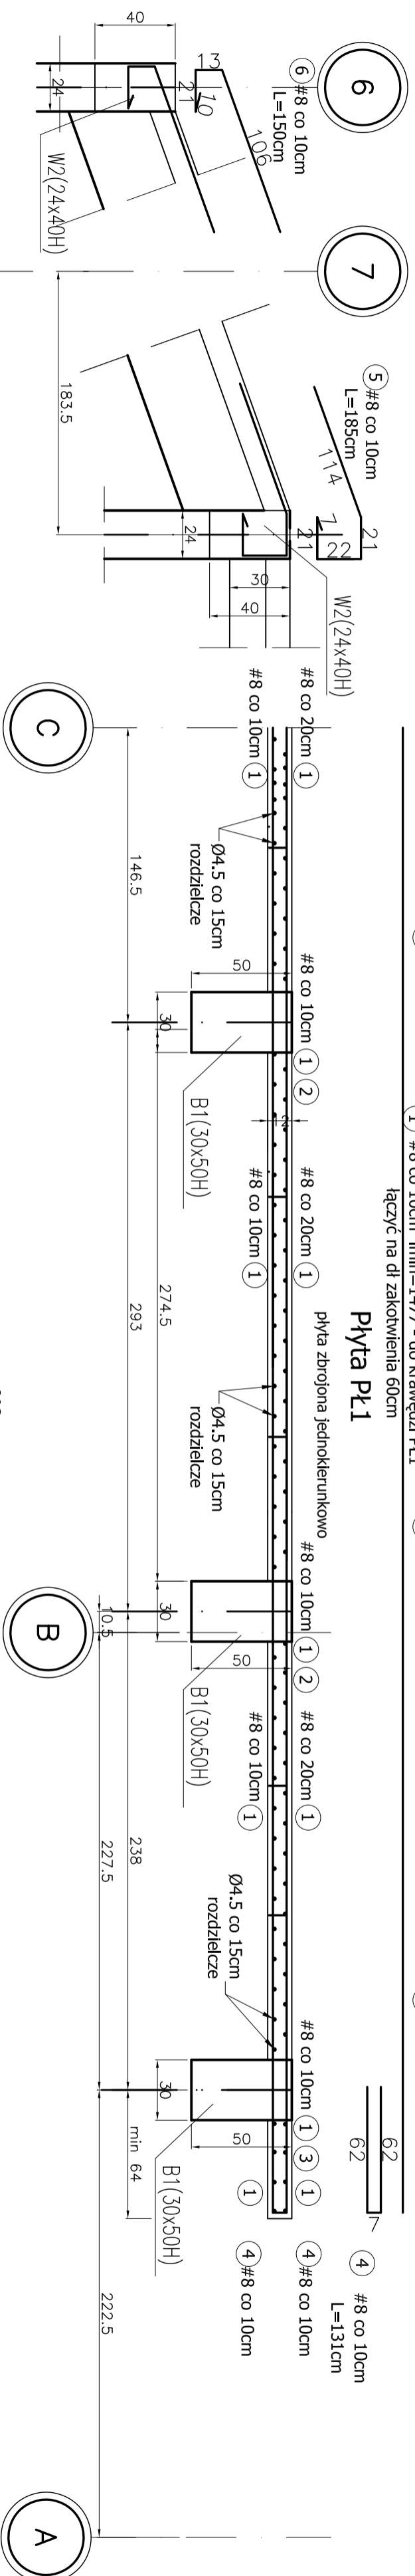

MATERIAŁY:

1. Beton B30 (z atestem wytwórni)
2. Stal zbrojeniowa: A-IIIIN (RB500W) (z atestem hutniczym)
3. Pręty rozdzielcze i strzemiona: A-I

UWAGI:

1. Rozpatrywać łącznie z opisem technicznym i projektami branżowymi
2. Projekt stanowi podstawę do opracowania proj. warsztatowego.
3. Poziomy i przebiecia weryfikować z projektami branżowymi

wymiary w [cm]

Nazwa inwestycji:	HALA SPORTOWA W MAŁOMICACH
Investor:	GININA MAŁOMICE
Adres inwestycji:	UL. PLAC TYSIĄCLECIA 3 67-320 MAŁOMICE
Branża:	KONSTRUKCJA
Faza:	PROJEKT BUDOWLANY
Projektował:	mgr inż. ROBERT KOCWA NR UPR. 1772001
Opracował:	mgr inż. PRZEMYSŁAW JAROSZ mgr inż. AGNIESZKA JABLONSKA mgr inż. ANNA KARP
Sprawdził:	mgr inż. MIROSLAW PACEK NR UPR. 36/98
Autor adaptacji:	
Nazwa rysunku:	BIEG SCHODOWY BS2, BS3, PŁYTA PŁ1 KONSTRUKCJE ŻELBETOWE

mp project  **mirosław pacek**
 MP PROJECT Mirosław Pacek
 ul. Bałicka 134
 30-149 KRAKÓW
 tel.: + 48 12 6618235
 fax.: + 48 12 6618236
 email: mp.project@interia.pl

Skala:	1:25
Data:	11.2005
Numer rysunku:	K-13