


SIEĆ TN-S  
SZYBKE WYŁĄCZENIE

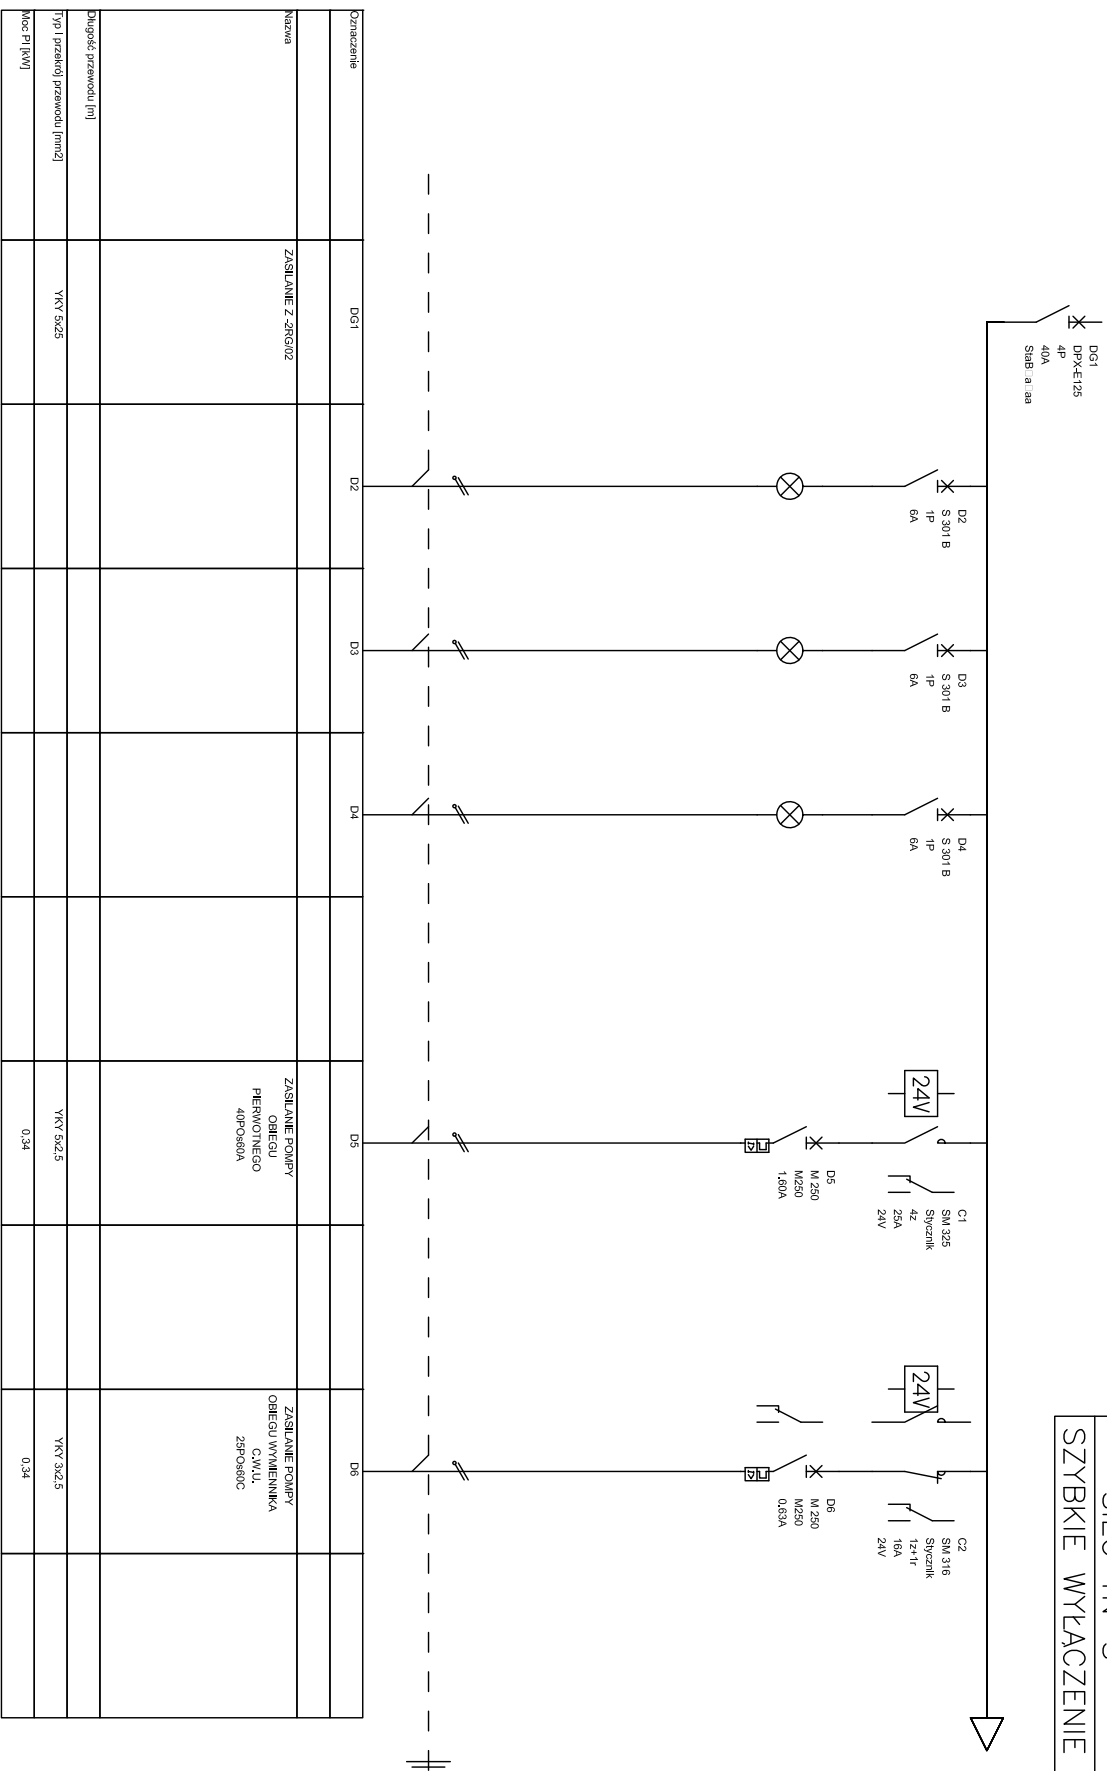

Oznaczenie	DG1	D2	D3	D4	D5	D6
Nazwa	ZASILANIE Z SRG/G12				ZASILANIE POMPY OBRĘBIEJU PIENIOWEGO 40P0800A	ZASILANIE POMPY OBRĘBIEJU WYMIENNIKA Ciepła, 25P0800C
Długość przewodu [m]						
Typ i przekrój przewodu [mm <sup>2</sup> ]		YKY 5x2,5			YKY 5x2,5	YKY 3x2,5
Moc P1 [kW]					0,34	0,34

Projektował: inż. JANUSZ ZYGULSKI

NR UPR. 569/1984

SCHEMAT IDEOWY ROZDZIELNI

GLÓWNEJ RK

Skala:

Data: 05.2005

Sprawił:

mgr inż. MARIAN MATYS

NR UPR. SLK/0462/POOE/04

Numer rysunku:

IE-01/00