


SIEĆ TN-S  
SZYBKE WYŁĄCZENIE

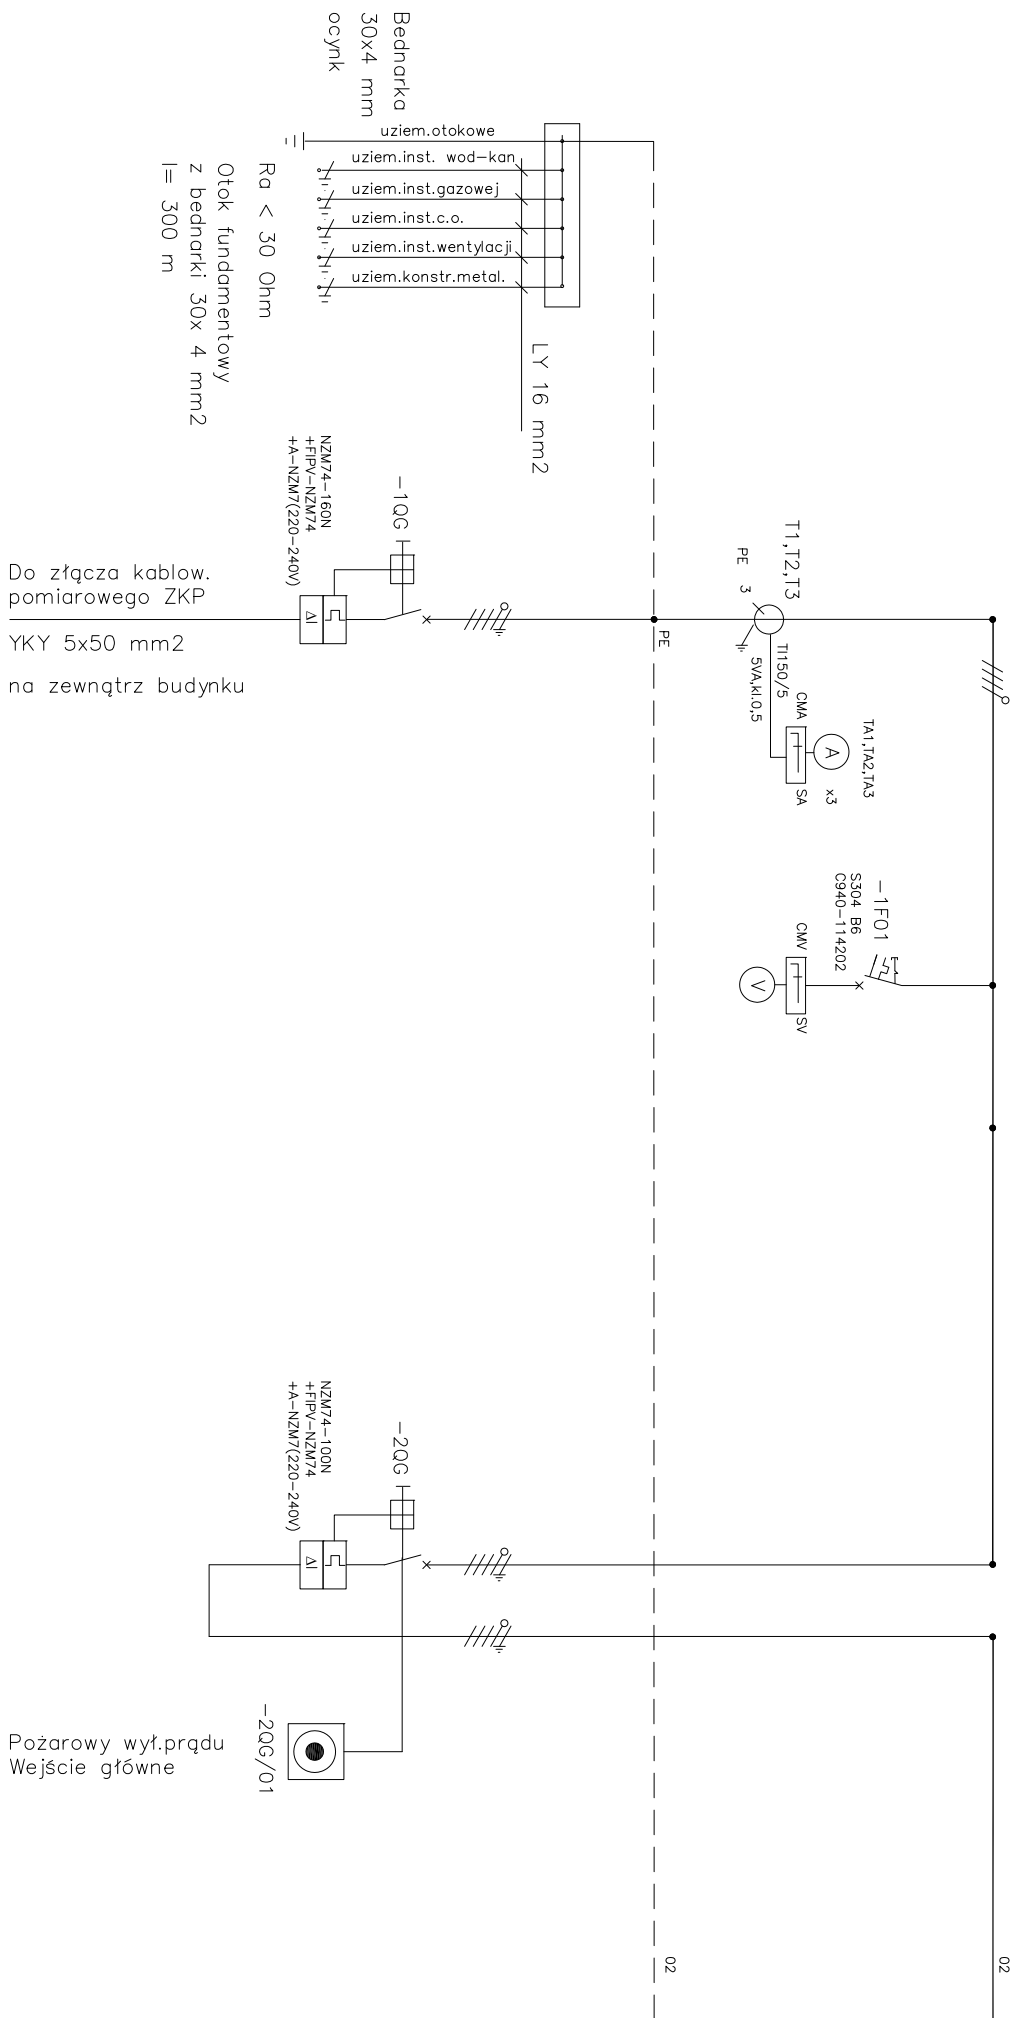

Projektował: inż. JANUSZ ZYGULSKI  
 Sprawdził: mgr inż. MARIAN MATYS  
 NR UPR. 569/1984  
 NR UPR. SLK/0462/POOE/04  
 SCHEMAT IDEOWY ROZDZIELNI  
 GŁÓWNEJ RG  
 Skala:  
 Data: 05.2005  
 Numer rysunku: IE-01/07

Otok fundamentowy  
 z bednarki 30x 4 mm2  
 l = 300 m

Do złącza kablow.  
 pomiarowego ZPK  
 YKY 5x50 mm2  
 na zewnątrz budynku

Pożarowy wył.prądu  
 Wejście główne