


SIEĆ TN-S  
SZYBKE WYŁĄCZENIE

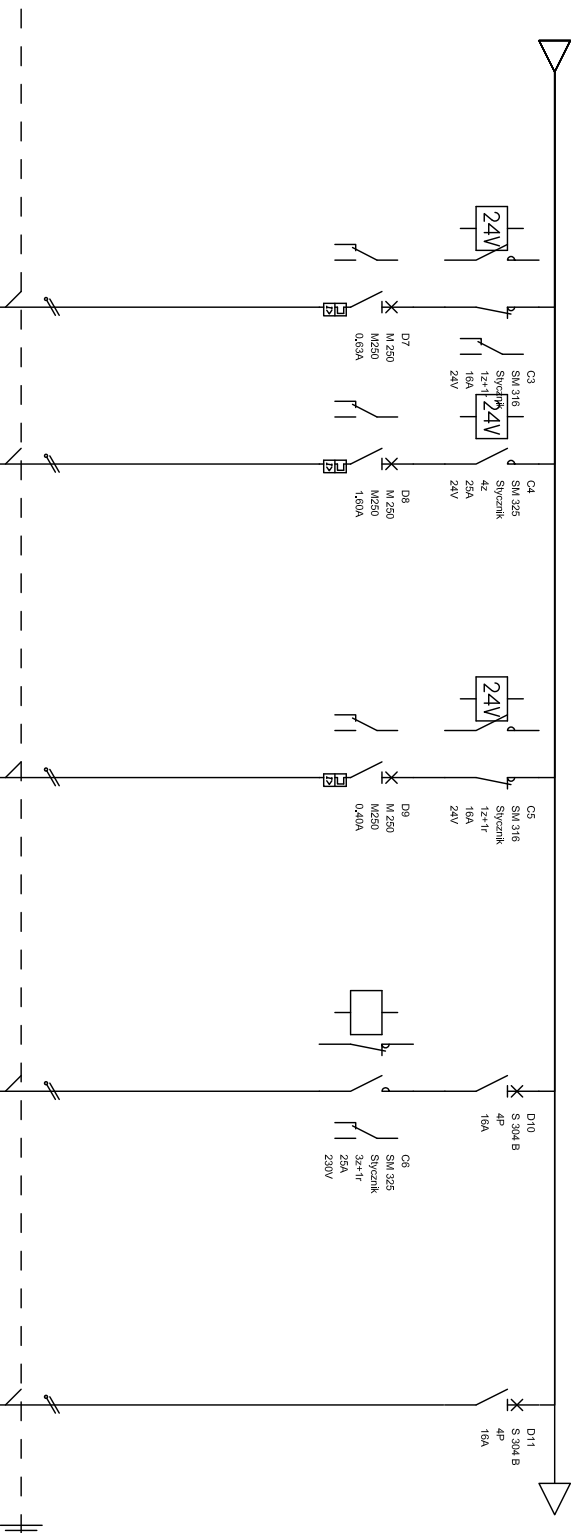

Opis	D7	D8	D9	D10	D11
Znaczenie					
Nazwa	ZASILANIE POMPY OBIEGU C.O. ZPORSBIC	ZASILANIE POMPY OBIEGU C.T. 4PORSBIC	ZASILANIE POMPY OBIEGU RECYRKULACJI CANU. ZPORSBIC	ZASILANIE PRZEPRZEWU ZASOBNIKA	ZASILANIE PIECA
Długość przewodu [m]					
Typ i przekrój przewodu [mm <sup>2</sup> ]	YKY 3x2,5	YKY 5x2,5	YKY 3x2,5	YKY 5x2,5	YKY 3x2,5
Moc P1 [kW]	0,34	0,47	0,24	2,0	0,5

Projektował: inż. JANUSZ ZYGULSKI

NR UPR. 569/1984

Skala:

Data: 05.2005

Sprawił: mgr inż. MARIAN MATYS

NR UPR. SLK/0462/POOE/04

SCHEMAT IDEOWY ROZDZIELNI  
GŁÓWNEJ RK

Numer rysunku:

IE-02/00