


SIEĆ TN-S
SZYBKE WYŁĄCZENIE

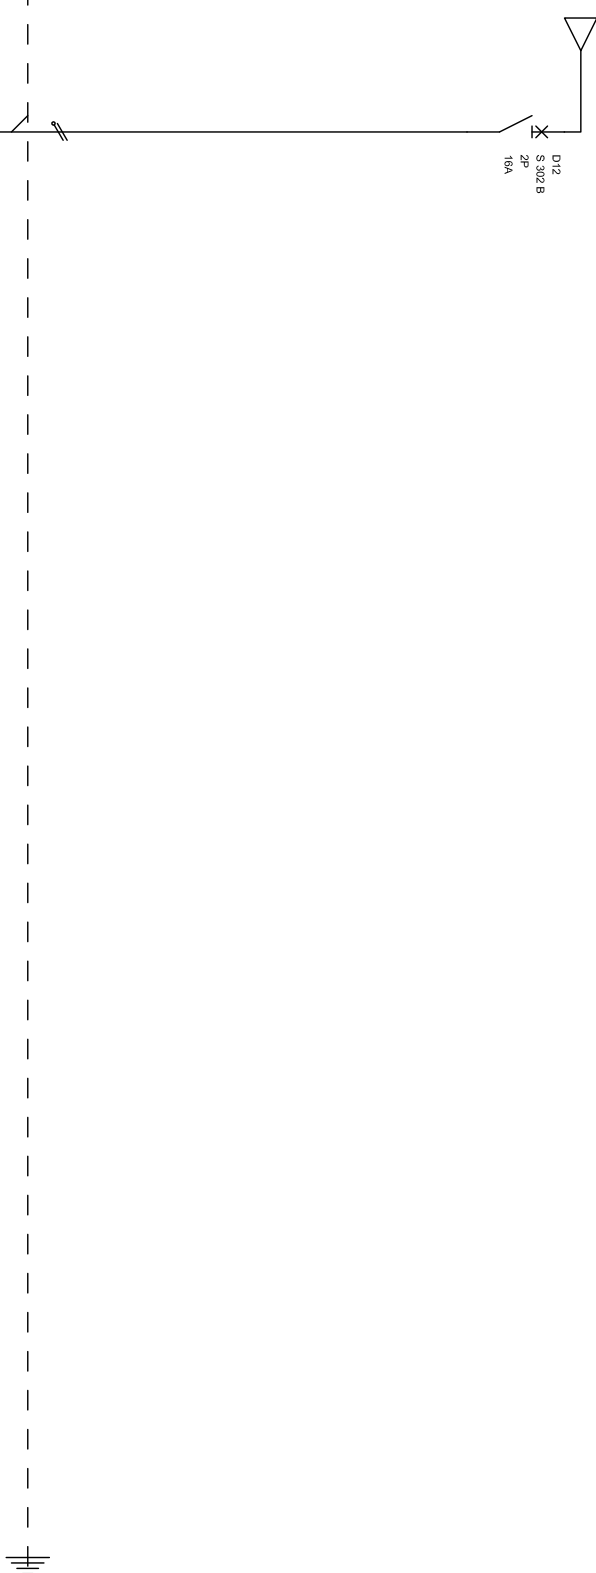

Opis	D12																		
Nazwa	ZASILANIE ANEPA																		
Długość przewodu [m]																			
Typ i przekroj przewodu [mm ²]	XDY 3x2,5																		
Moc P1 [kW]	0,1																		

Projektował:	inż. JANUSZ ZYGULSKI	NR UPR. 569/1984	SCHEMAT IDEOWY ROZDZIELNI GŁÓWNEJ RK	Skala:
Sprawił:	mgr inż. MARIAN MATYS	NR UPR. SLK/0462/POOE/04		
			Numer rysunku:	IE-03/00