


SIEĆ TN-S  
SZYBKE WYŁĄCZENIE

02

04

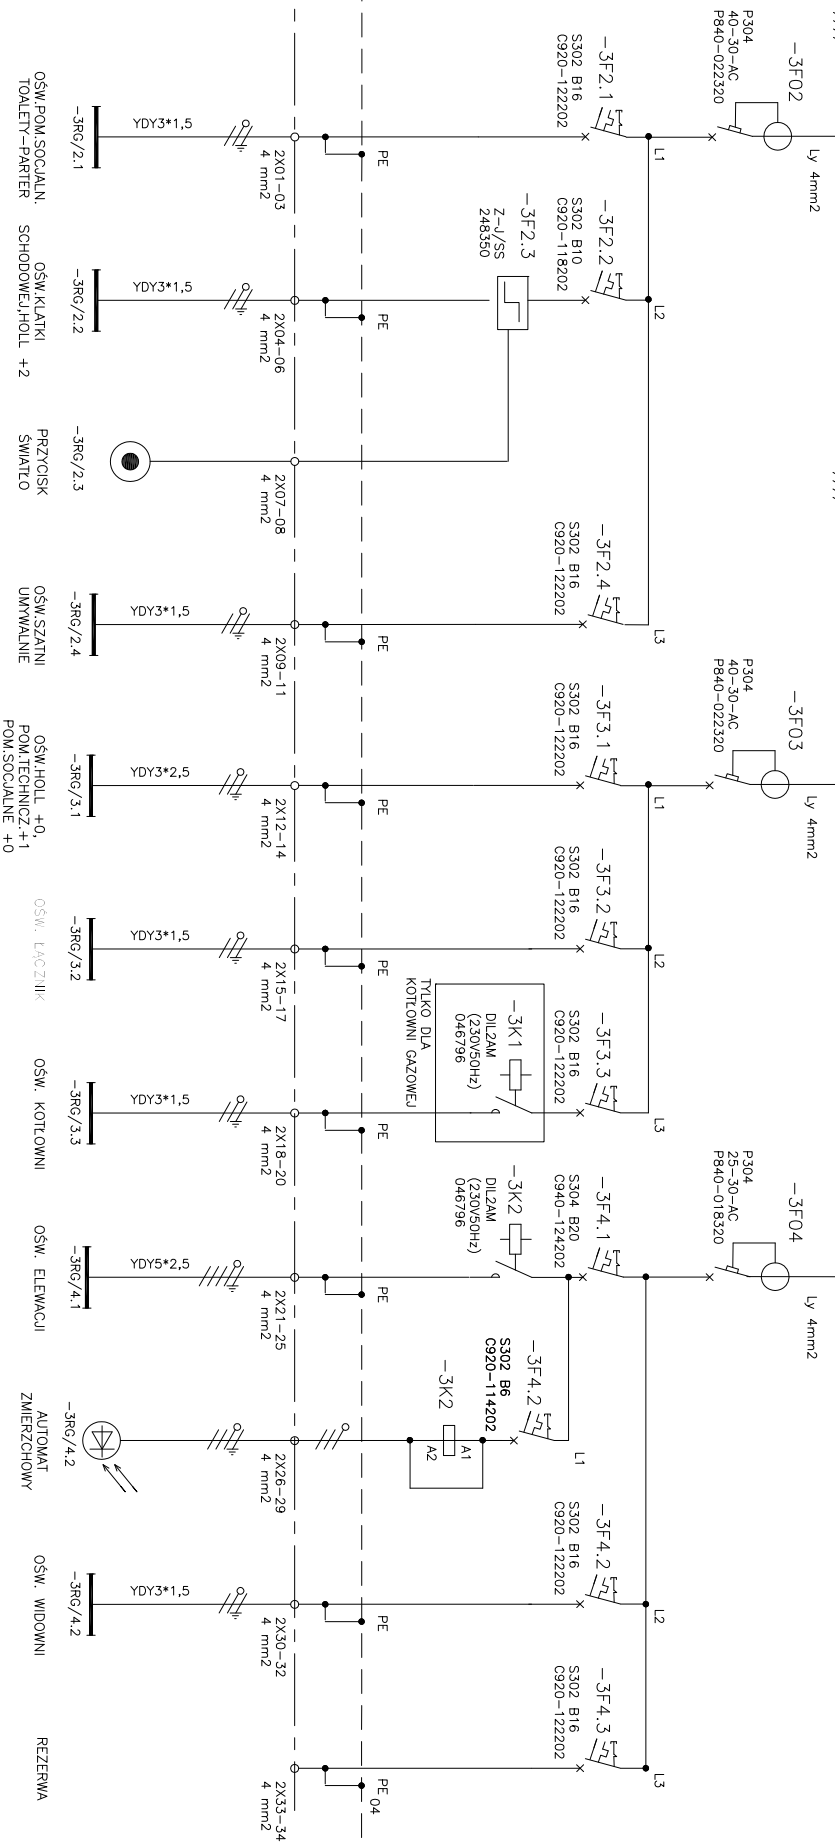

14 szt - 504W	13 szt - 422W	5 szt	12 szt - 504W	10 szt - 684W	5 szt - 360W	2 szt - 144W	7 szt - 288W	10 szt - 360W
---------------	---------------	-------	---------------	---------------	--------------	--------------	--------------	---------------