


SIEĆ TN-S  
SZYBKE WYLACZENIE

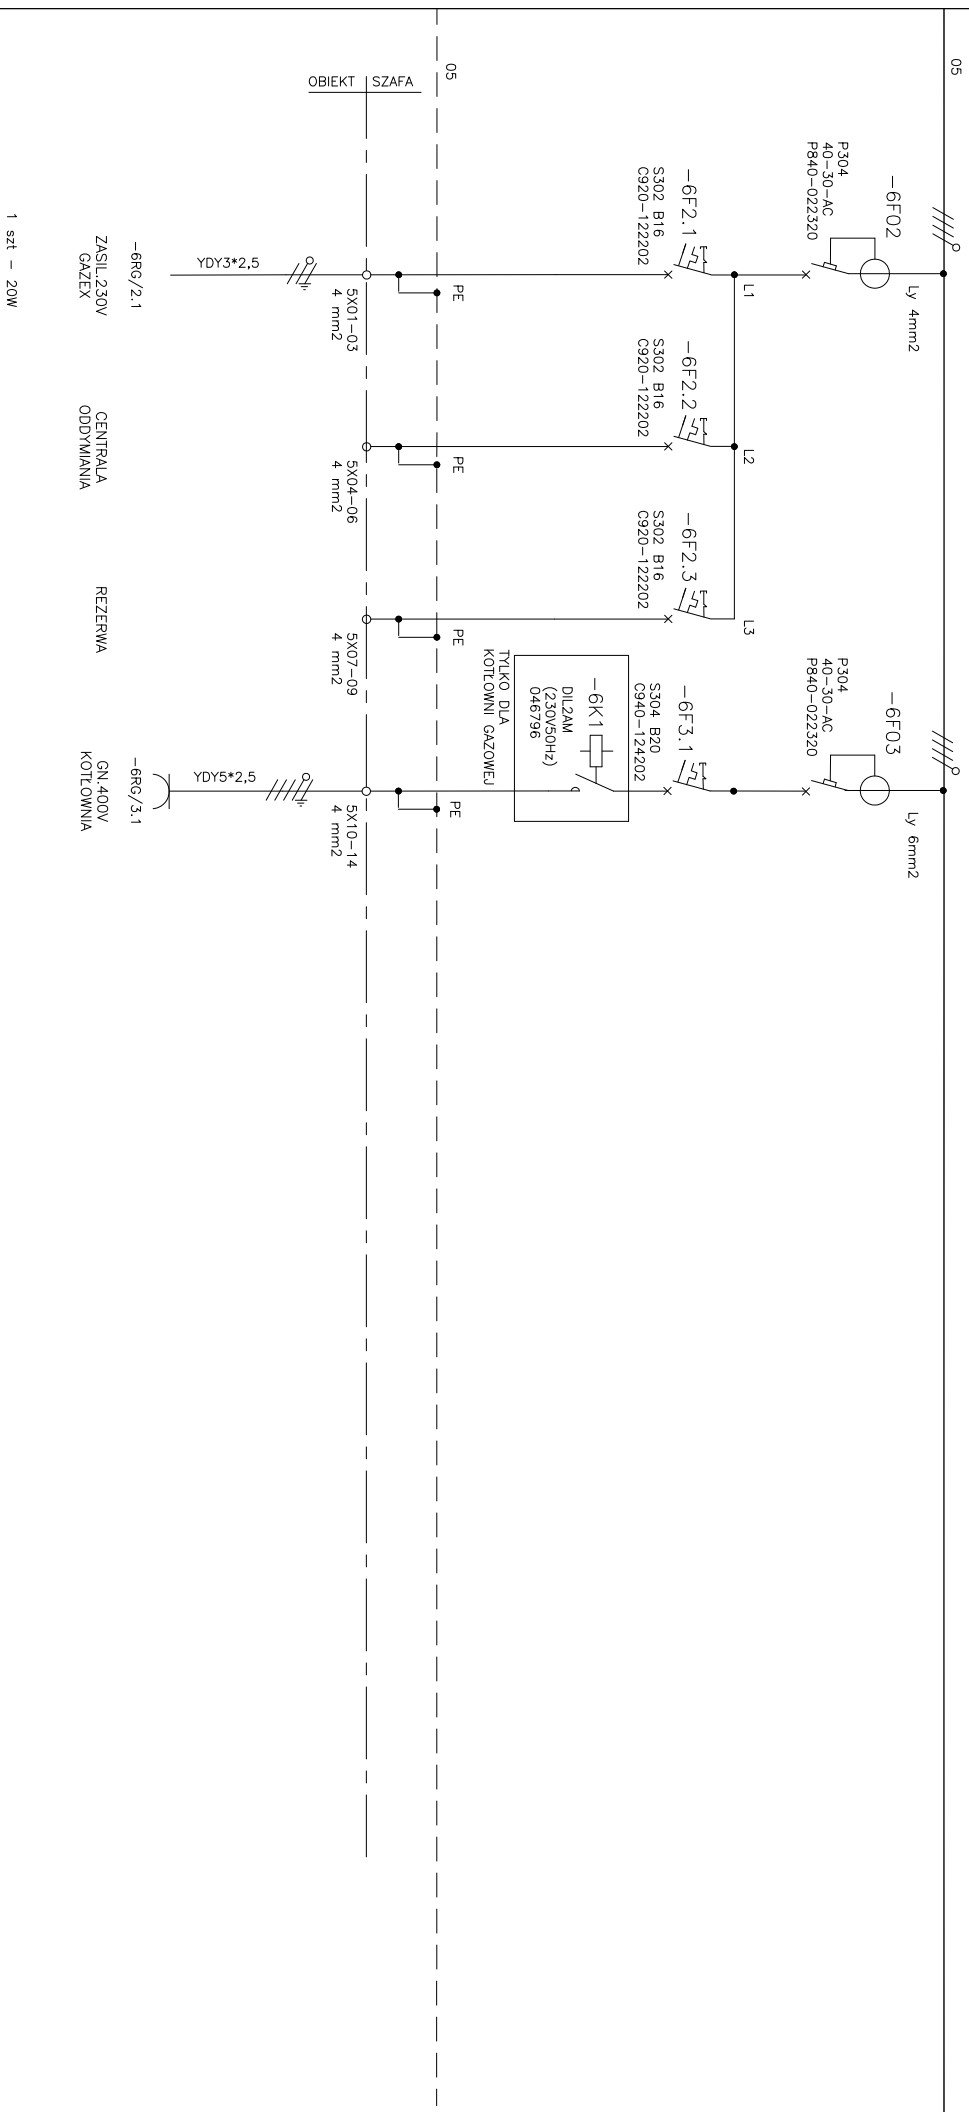

Projektował:	inż. JANUSZ ZYGULSKI	NR UPR. 569/1984
Sprawił:	mgr inż. MARIAN MATYS	NR UPR. SLK/0462/POOE/04
SCHEMAT IDEOWY ROZDZIELNI GŁÓWNEJ RG		
Skala:		
Data:	05.2005	
Numer rysunku:	IE-06/07	