


**SZCZEGÓŁ "A" - POŁĄCZENIE ZATOKI  
AUTOBUSOWEJ Z PERONEM AUTOBUS.  
SKALA 1:10**

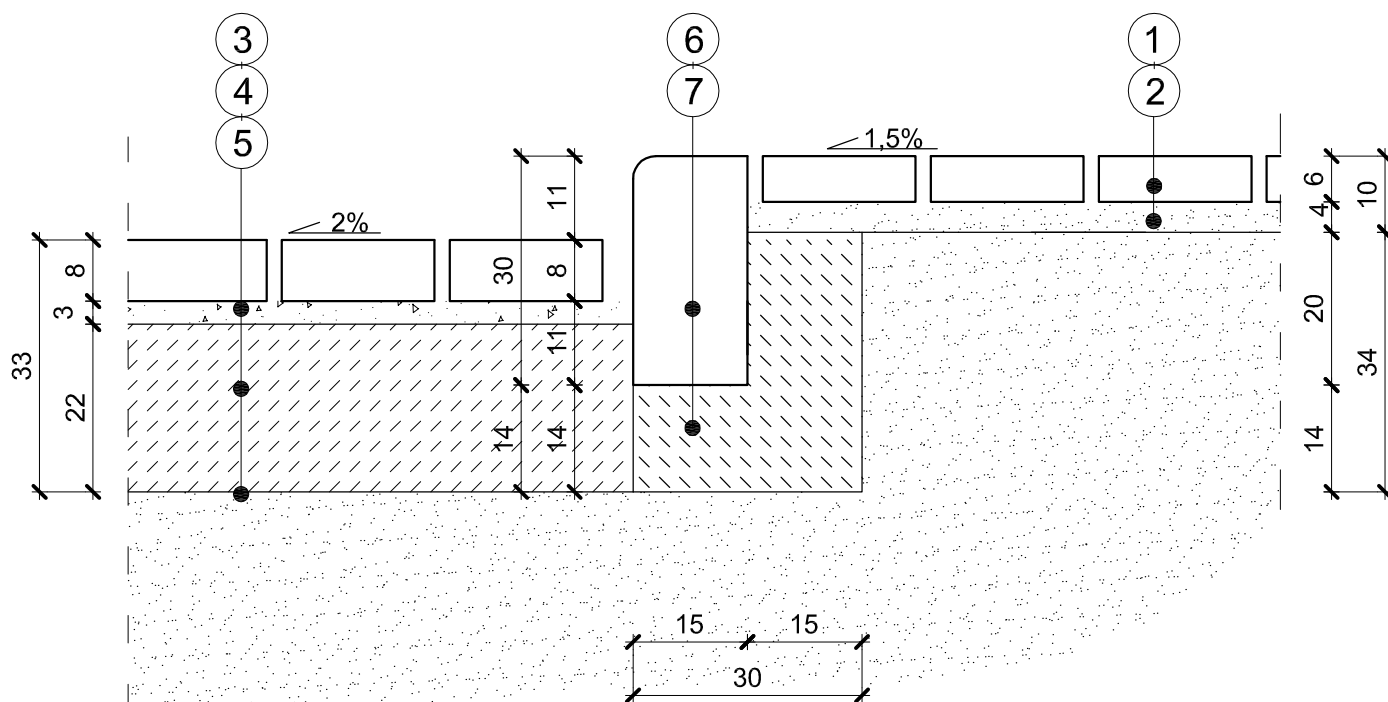

**LEGENDA:**

1. Kostka betonowa gr. 6 cm typu POLBRUK
2. Podsyпка cementowo - piaskowa gr. 4 cm
3. Kostka betonowa gr. 8 cm typu POLBRUK
4. Podsyпка cementowo - piaskowa gr. 3 cm
5. Podbudowa zasadnicza z betonu B20 gr. 22 cm
6. Krawężnik betonowy 30x15 cm
7. Ława betonowa z oporem B10

<b>NADZORY BUDOWLANE I PROJEKTOWANIE - Ewa Milewska</b>					
<b>ŻAGAŃ ul. HALICKA 4</b>					
<b>Obiekt</b>	POPRAWA INFRASTRUKTURY EDUKACYJNEJ - BUDOWA HALI SPORTOWEJ PRZY ZESPOLE SZKÓŁ W MAŁOMICACH ul. 1000 LECIA .				
<b>Inwestor</b>	GMINA MAŁOMICE PL. KONSTYTUCJI 3 MAJA 1 , 67-320 MAŁOMICE				
<b>Opracowanie</b>	ZATOKA AUTOBUSOWA SZCZEGÓŁ "A"				
	Imię i nazwisko	Uprawnienia	Podpis	Skala	1:10
Główny projektant	mgr inż. E.MILEWSKA				
Projektował	inż. A.WESOŁY	31/05/ZG			
Opracował	mgr inż. M.MARCINIAK			Rys.Nr	6D
Sprawdził					