


**SZCZEGÓŁ "B" - POŁĄCZENIE
CHODNIKA Z CZĘŚCIĄ PARKINGOWĄ
SKALA 1:10**

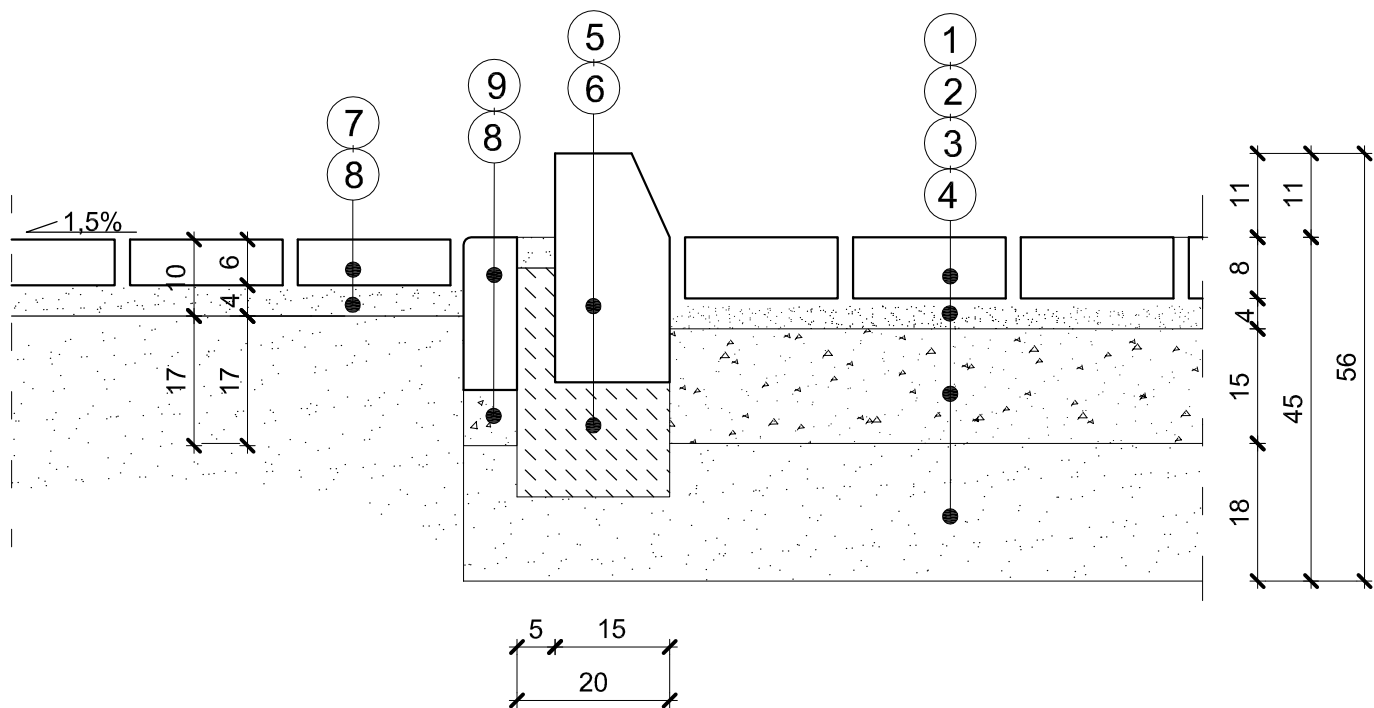

LEGENDA:

1. Kostka betonowa gr. 8 cm typu POLBRUK
2. Podsyпка cementowo - piaskowa gr. 4 cm
3. Podbudowa zasadnicza z tłucznia kamiennego gr. 15 cm
4. Podbudowa z kruszywa niesortowanego stabilizowane mechanicznie gr. 18 cm - wymagany stopień zagęszczenia $I_d=1$
5. Krawężnik betonowy 30x15 cm
6. Ława betonowa z oporem B10
7. Kostka betonowa gr. 6 cm typu POLBRUK
8. Podsyпка cementowo - piaskowa gr. 4 cm
9. Obrzeże betonowe 6x30 cm

NADZORY BUDOWLANE I PROJEKTOWANIE - Ewa Milewska					
ŻAGAŃ ul. HALICKA 4					
Obiekt	POPRAWA INFRASTRUKTURY EDUKACYJNEJ - BUDOWA HALI SPORTOWEJ PRZY ZESPOLE SZKÓŁ W MAŁOMICACH ul. 1000 LECIA .				
Inwestor	GMINA MAŁOMICE PL. KONSTYTUCJI 3 MAJA 1 , 67-320 MAŁOMICE				
Opracowanie	ZATOKA AUTOBUSOWA SZCZEGÓŁ "B"				
	Imię i nazwisko	Uprawnienia	Podpis	Skala	1:10
Główny projektant	mgr inż. E.MILEWSKA				
Projektował	inż. A.WESOŁY	31/05/ZG		Rys.Nr	7D
Opracował	mgr inż. M.MARCINIAK				
Sprawdził					