


PRZEKRÓJ A-A
Skala 1:20

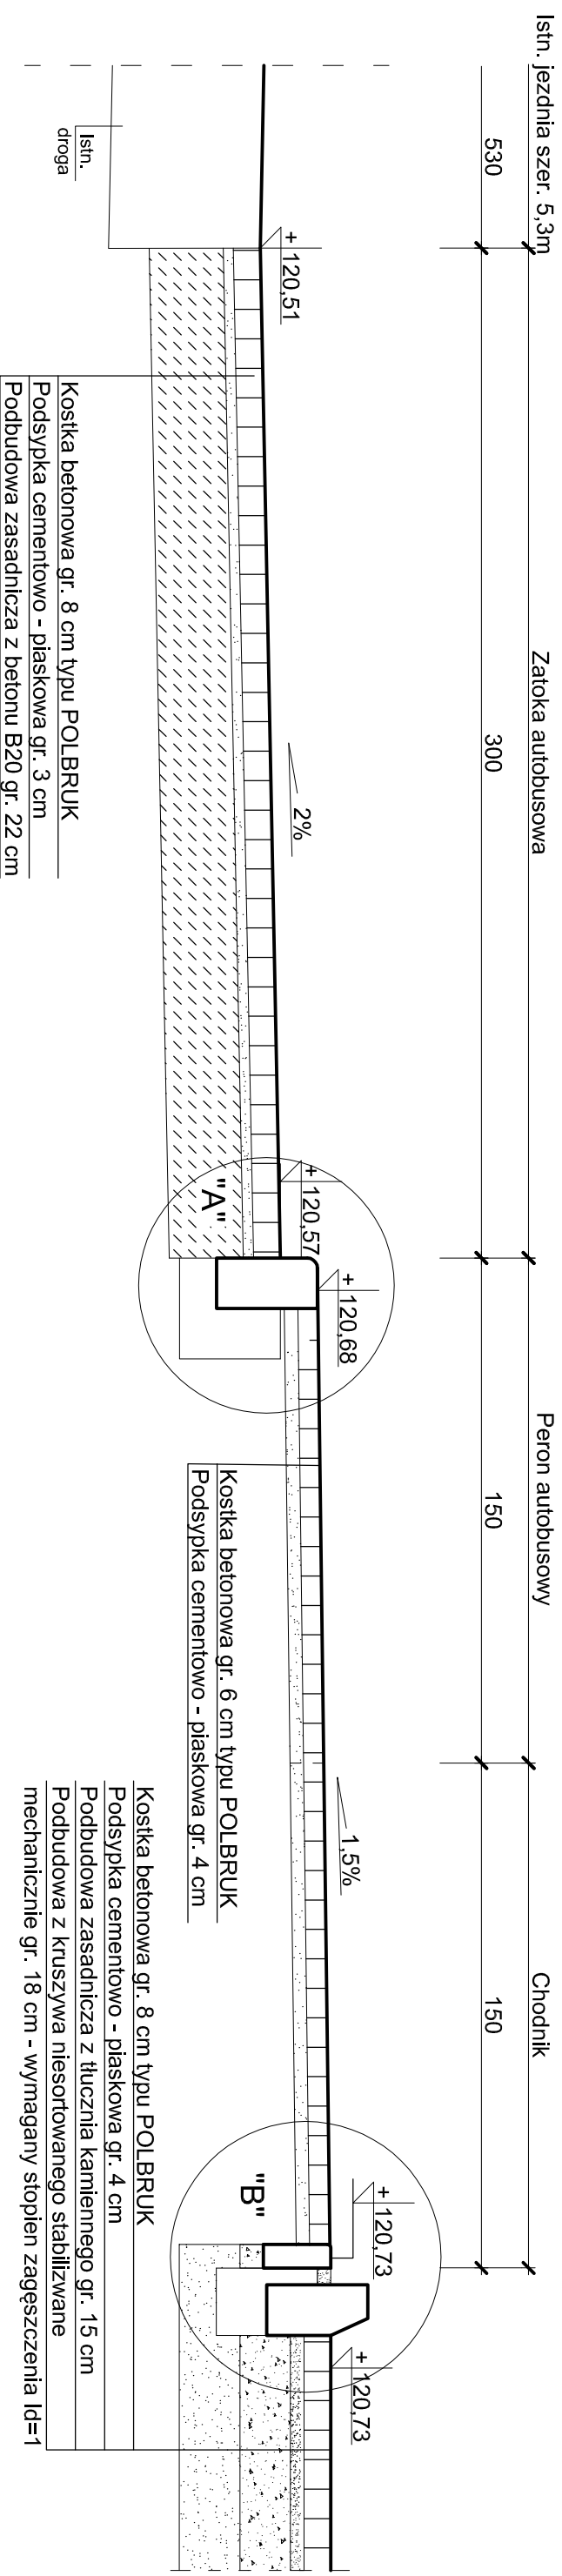

NADZORY BUDOWLANE I PROJEKTOWANIE - Ewa Milewska

ŻAGAŃ UL. HALICKA 4

Obiekt POPRAWA INFRASTRUKTURY EDUKACYJNEJ - BUDOWA HALI SPORTOWEJ PRZY ZESPOLE SZKÓŁ W MAŁOMIŁCACH UL. 1000 LECIA.

Inwestor PL. KONSTYTUCJI 3 MAJA 1. 67-320 MAŁOMIŁCIE
GMINA MAŁOMIŁCIE
ZATOKA AUTOBUSOWA

Opracowanie PRZEKRÓJ A-A

Imię i nazwisko	Uprawnienia	Podpis	Skala	1:20
Główny projektant mgr inż. E. MILEWSKA				
Projektował inż. A. WESOŁY	31/05/ZG			
Opracował mgr inż. M. MARCINIAK			Rys. Nr	5D
Sprawdził				