


ZATOKA AUTOBUSOWA
PRZY ul. POKOJU

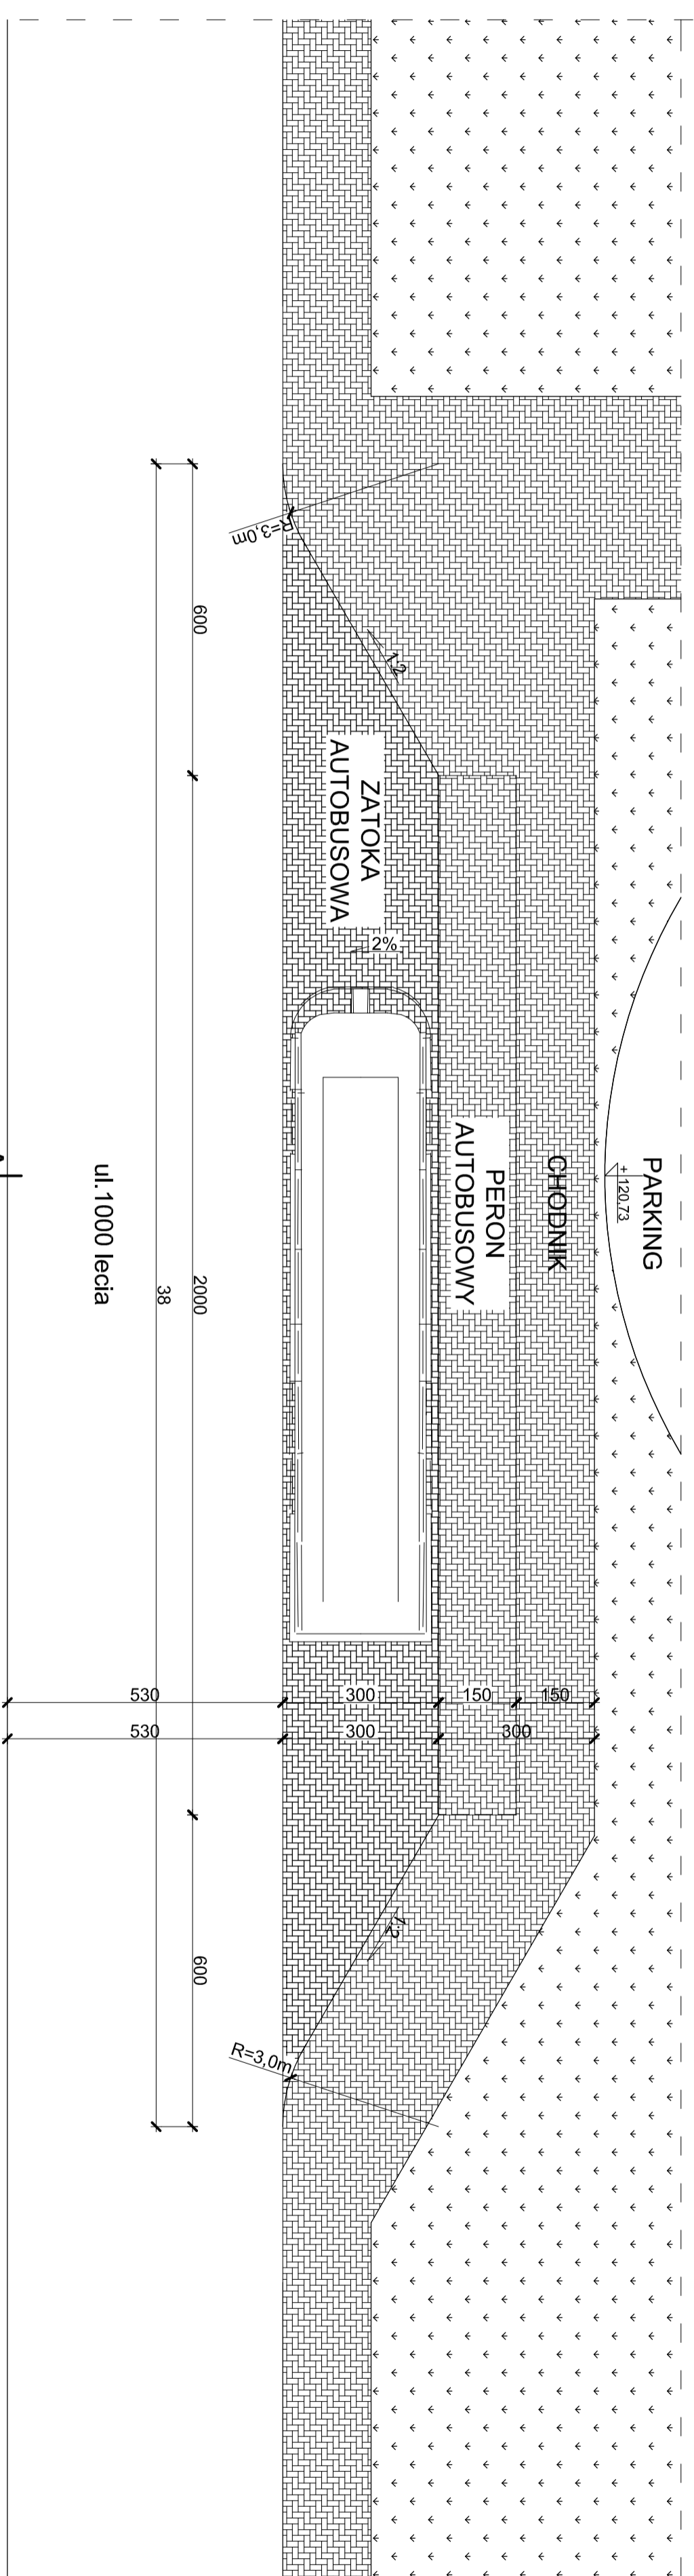

| | | | |
|---|--|-------------|---------|
| NADZORY BUDOWLANE I PROJEKTOWANIE - Ewa Milewska | | | |
| Opieki | POPRAWA INFRASTRUKTURY EDUKACYJNEJ - BUDOWA HALI SPORTOWEJ PRZY ZESPOLE SZKOL W MAŁOMIŁCACH ul. 1000 LECIA. | | |
| Investor | ZAGANI ul. HALICKA 4 GMINA MAŁOMIŁCIE PL. KONSTYTUCJI 3 MAJA 1. 67-320 MAŁOMIŁCIE | | |
| Opracowanie | WIDOK ZATOKI AUTOBUSOWEJ ZATOKA AUTOBUSOWA | | |
| Główny projektant | Imię i nazwisko | Uprawnienia | Podpis |
| Projektował | mgr inż. E. MILEWSKA | | |
| Opracował | inż. A. WESOLY | 31/05/ZG | |
| Sprawdził | mgr inż. M. MARCINIAK | | |
| | | | Skala |
| | | | 1:100 |
| | | | Rys. Nr |
| | | | 4D |