


300
3

125,53

BUDOWA BOISKA SPORTOWEGO w JANOWCU w gminie MAŁOMICE

INWESTOR	GMINA MAŁOMICE	NUMER RYSUNKU
PROJEKTANT	mgr inż. Daniel Sadowski	
SKALA RYSUNKU	1 : 500	2
DATA OPRACOWANIA	LUTY 2009	

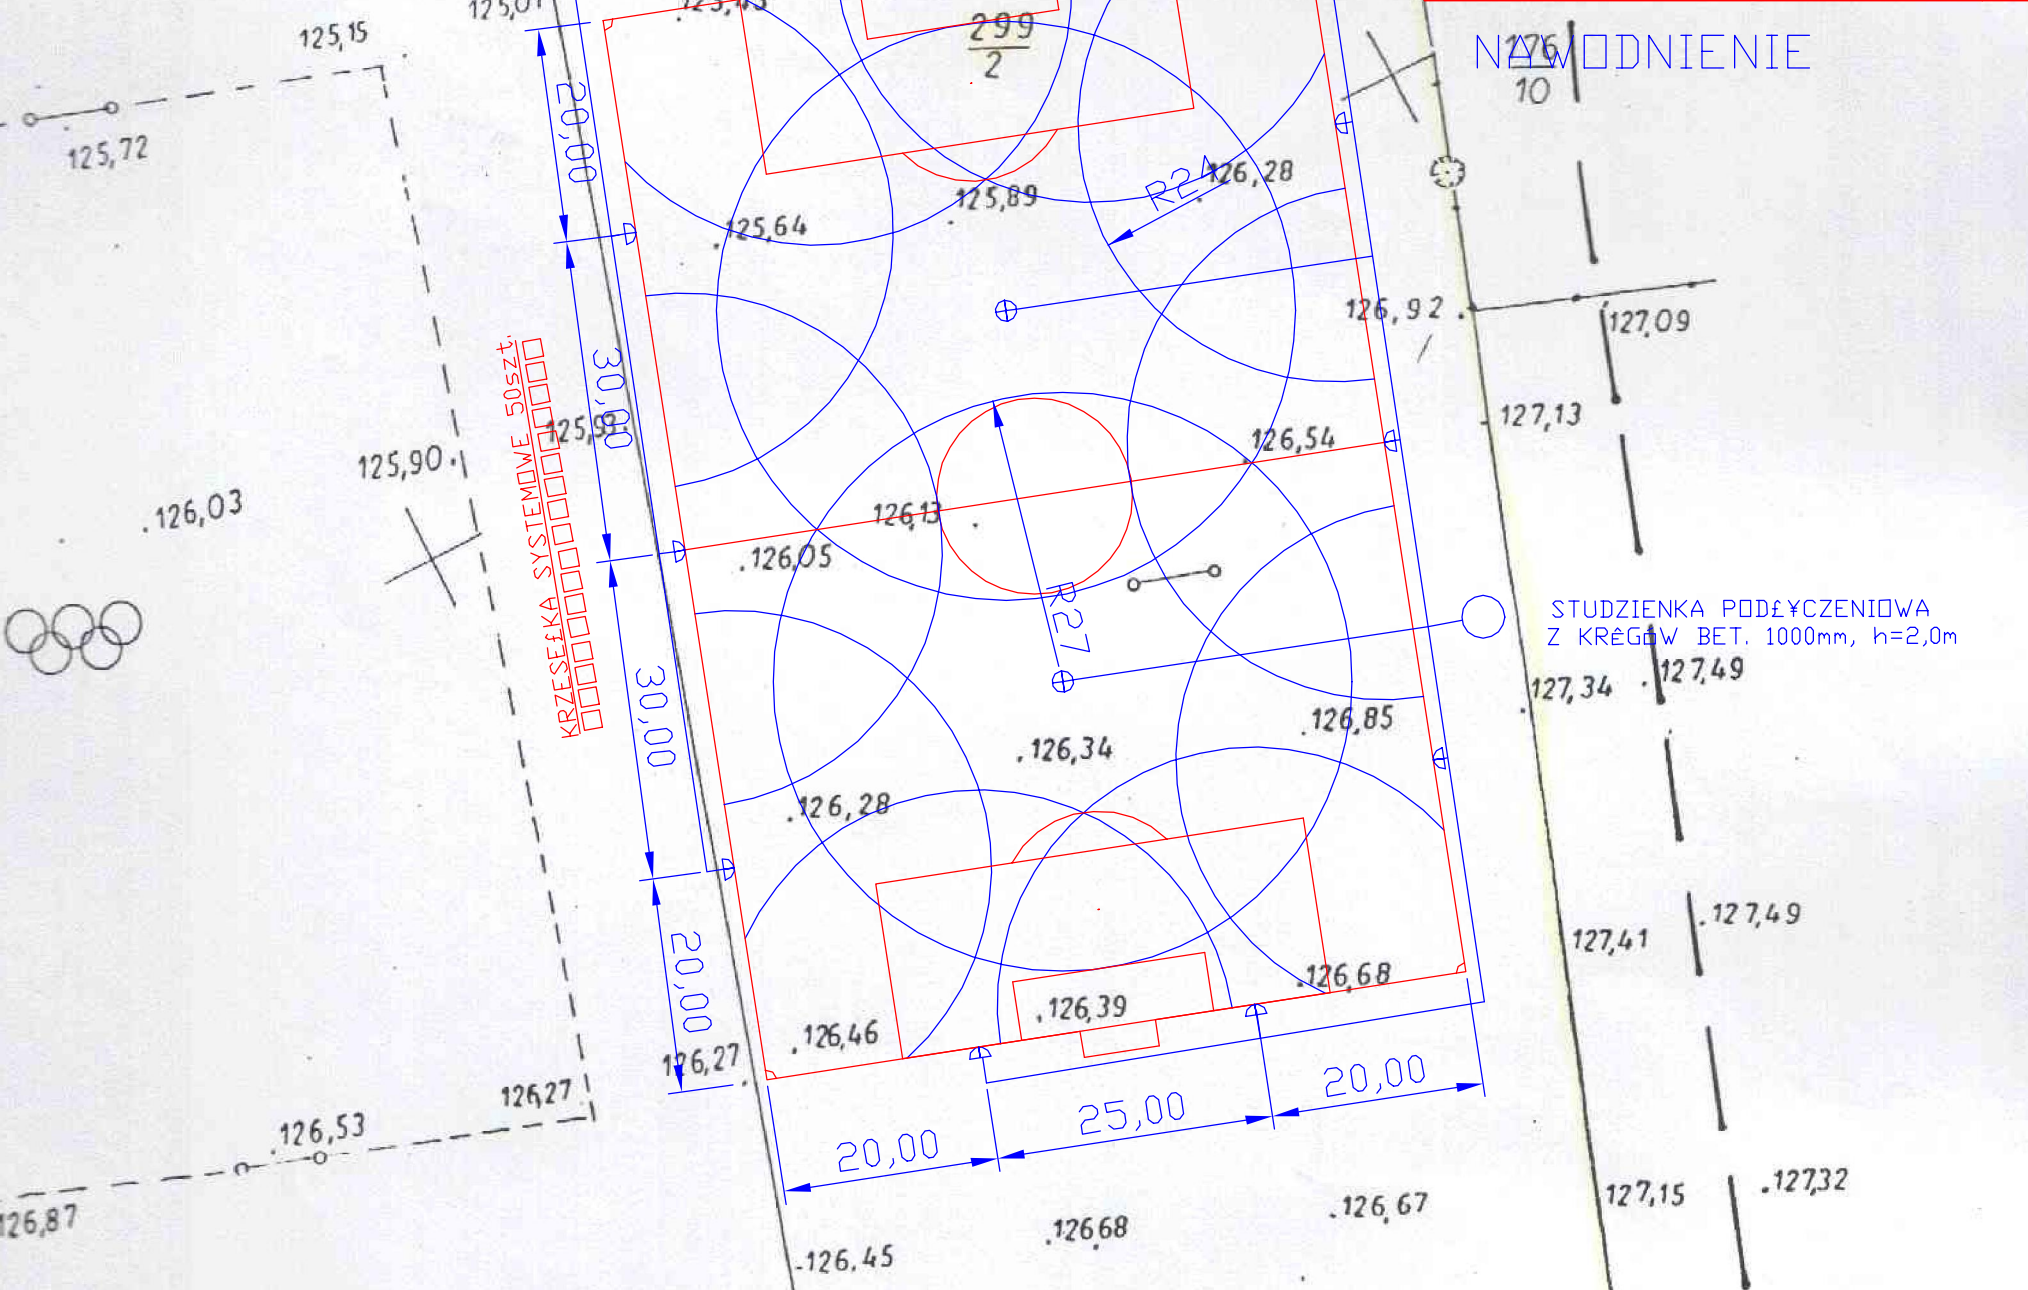

NAWODNIENIE

STUZIENKA PODŁYCZENIOWA
Z KRĘGÓW BET. 1000mm, h=2,0m

KRZESIELKA SYSTEMOWE 50 szt.

