BUDOWA BOISKA SPORTOWEGO w JANOWCU w gminie MAŁOMICE

INWESTOR	GMINA MAŁOMICE	NUMER RYSUNKU
PROJEKTANT	mgr inż. Daniel Sadowski	1
SKALA RYSUNKU	1 : 500	
DATA OPRACOWANIA	LUTY 2009	
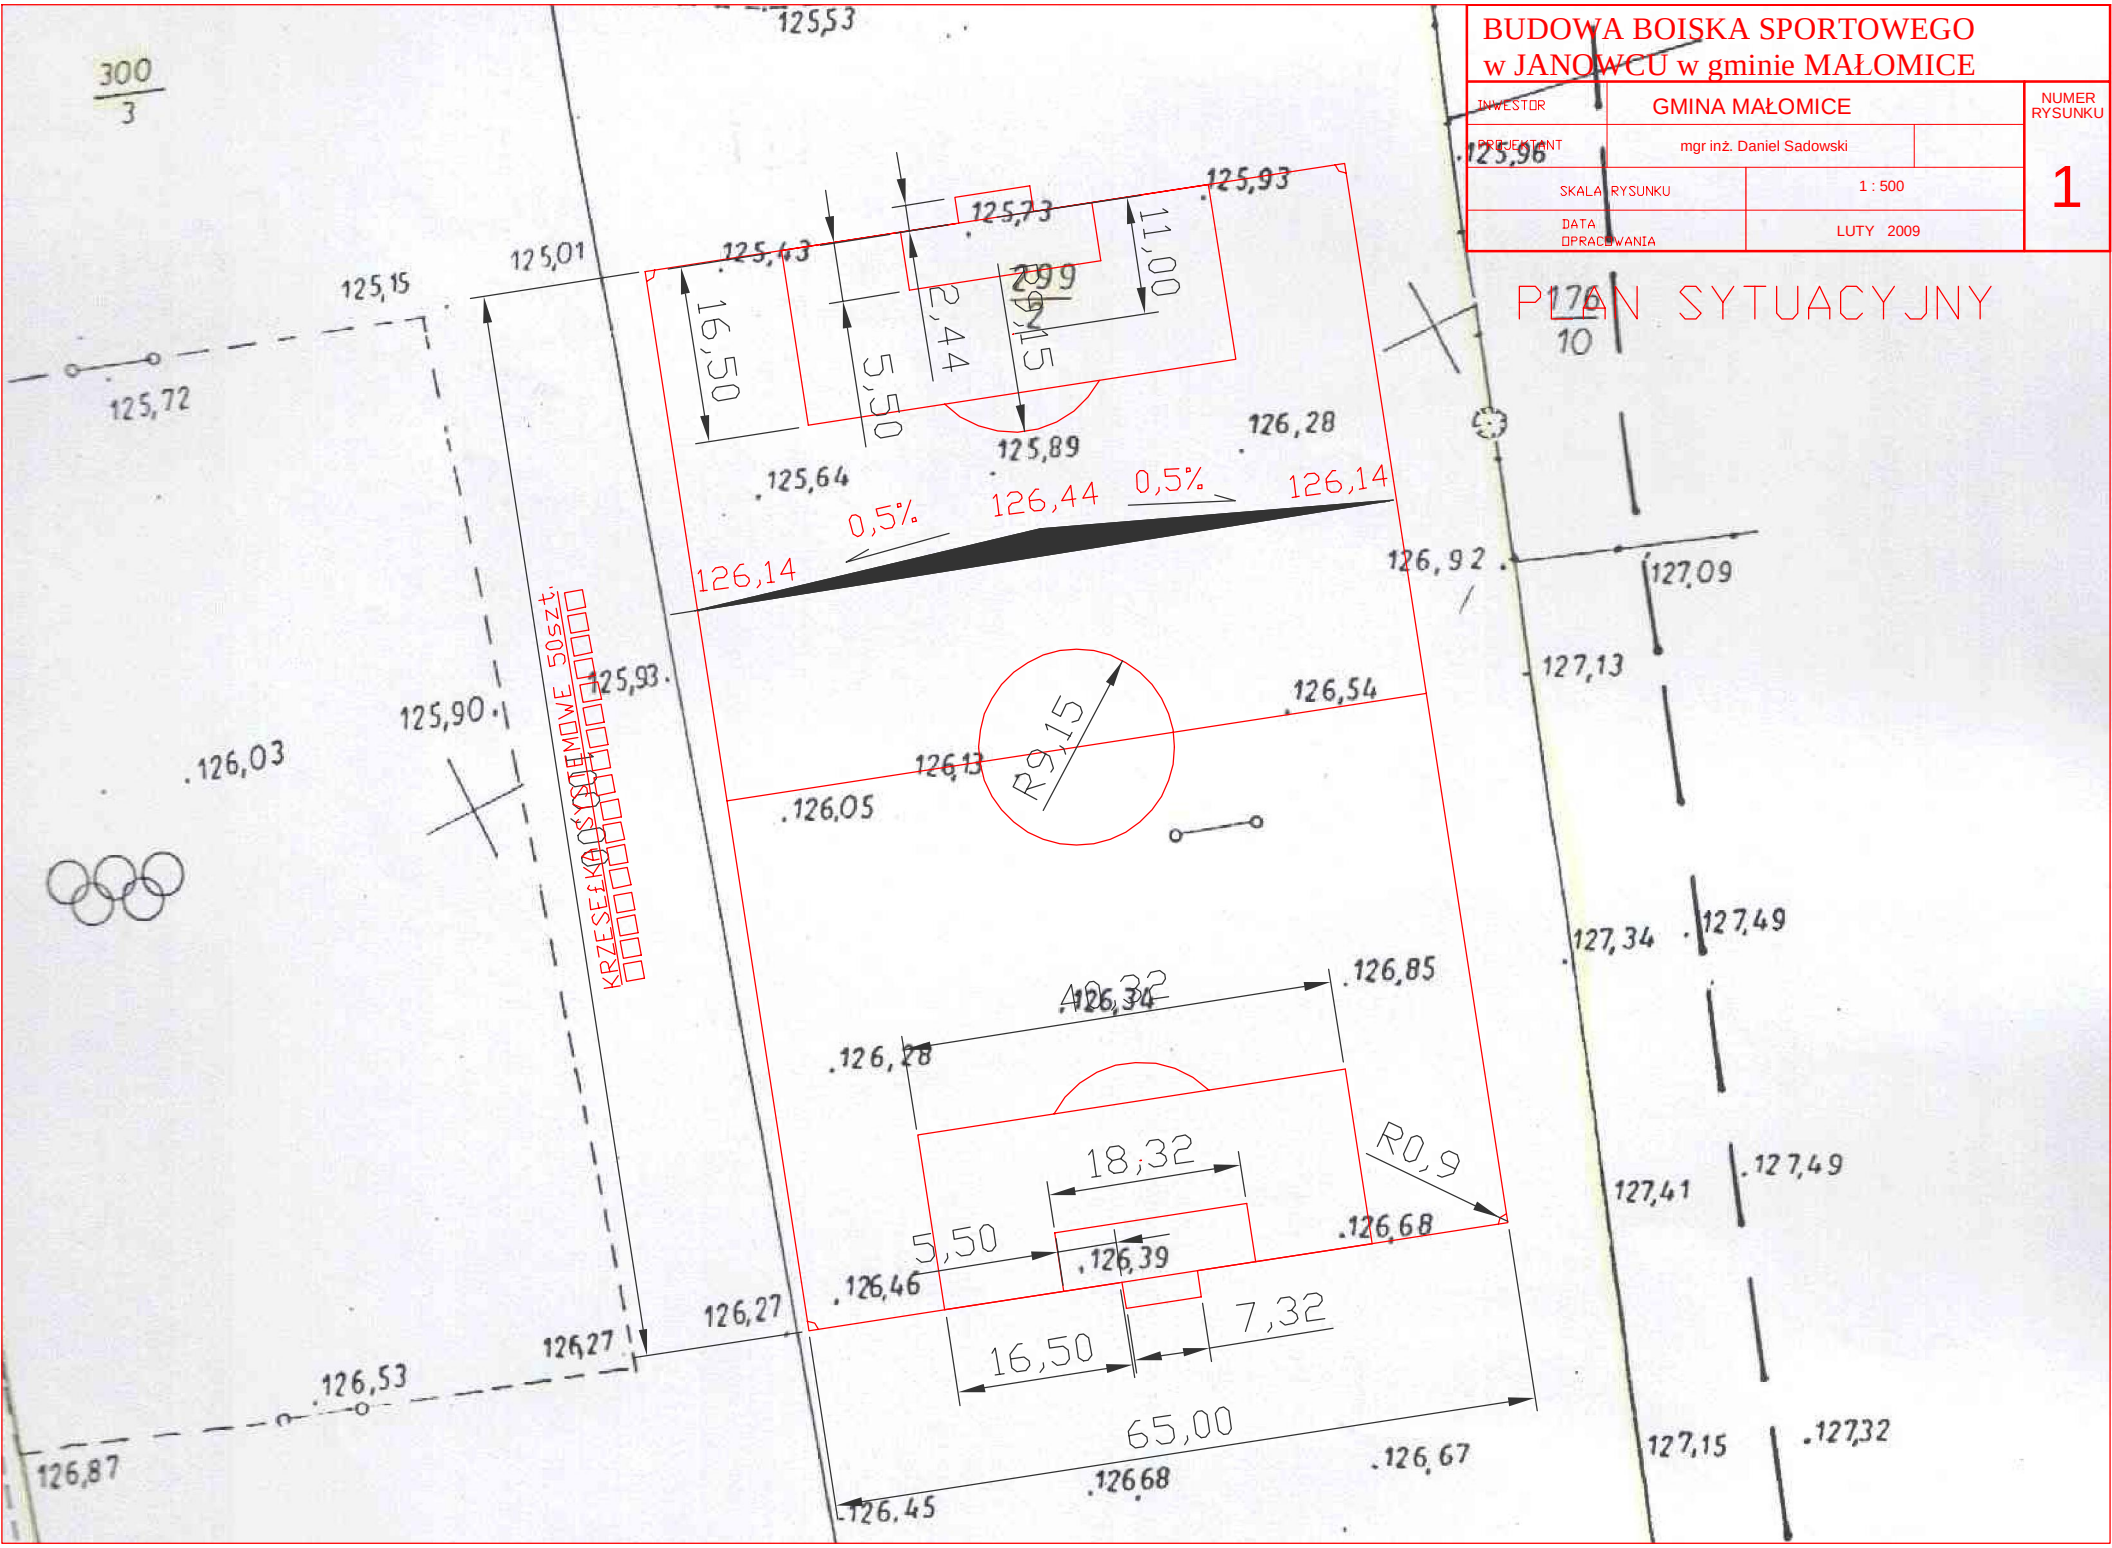
PLAN SYTUACYJNY