


OCZYSZCZALNIA ŚCIEKÓW Z OSADĄ CZYNNĄ **PROX SX-P5**

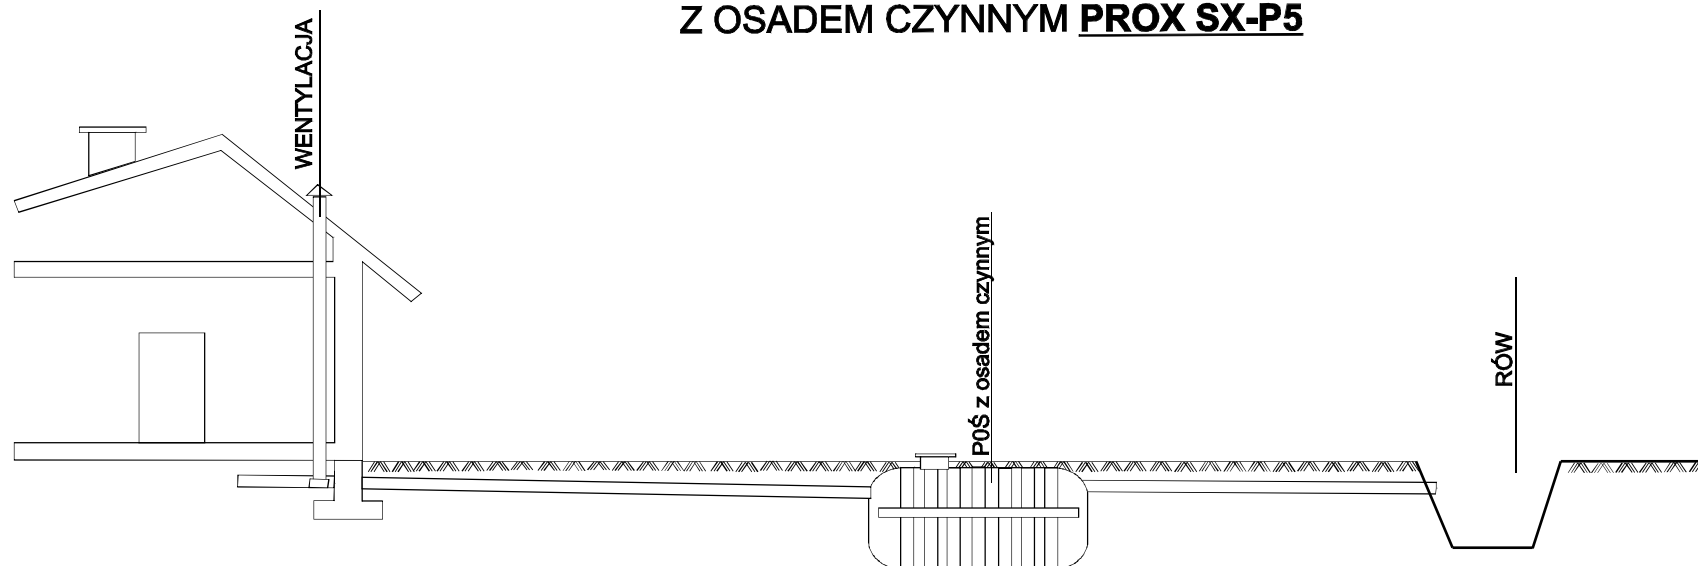

RZĘDNA TERENU				
RZĘDNA DNA KANAŁU				
ZAGŁĘBIENIE	-0,40	-0,48	-0,50	-0,56
DŁUGOŚĆ [m]	3 m		6 m	
MATERIAŁ/SPADEK	PVC110/2%		PVC110/1%	

PROFIL KANALIZACJI SANITARNEJ

INWESTOR: Władysław Kuć

DATA 10.09.08	PROJ.	Katarzyna Urbaniak		NR RYSUNKU
DATA 10.09.08	PROJ.	Mirosław Tomaszewski		1