


OSADNIK 2000 I SOTRALENTZ

TUNELE FILTRACYJNY 2x8 mb SOTRALENTZ

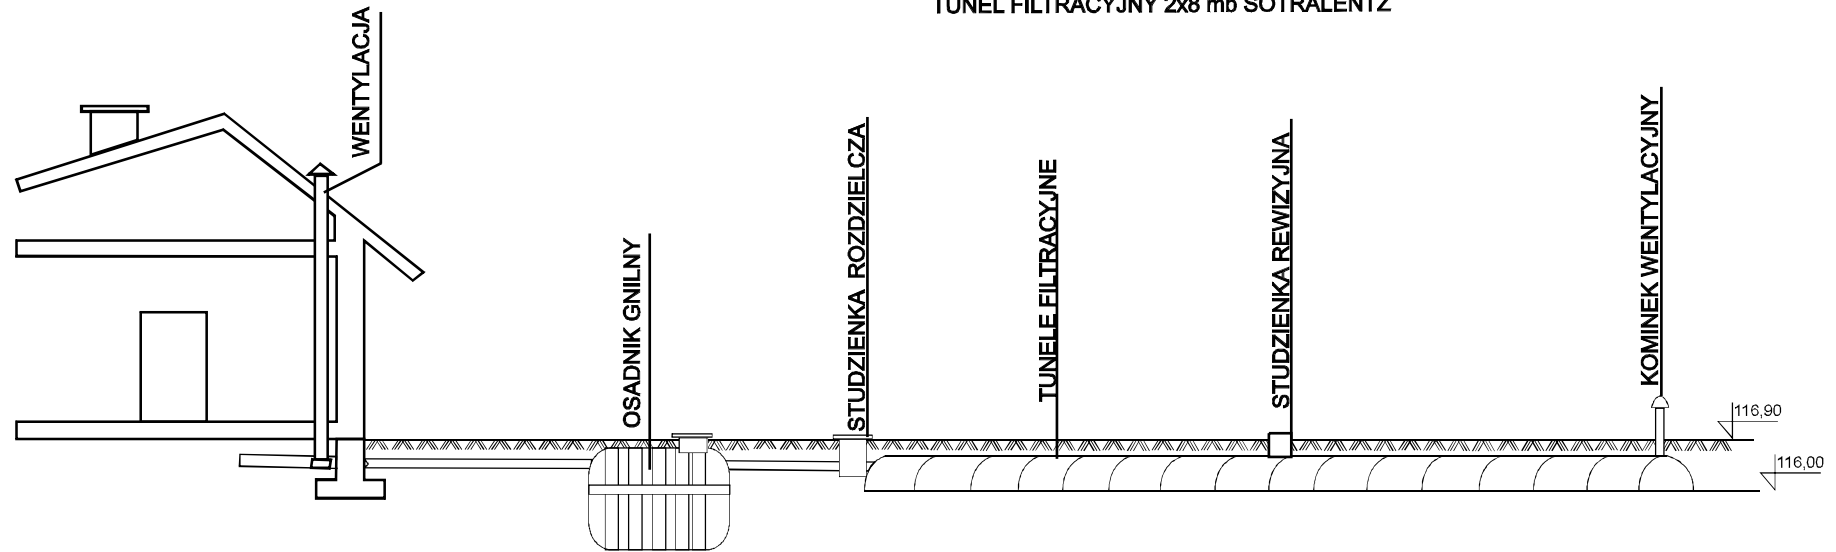

RZĘDNA TERENU					
RZĘDNA DNA KANAŁU					
ZAGŁĘBIENIE	-0,80	-0,71	-0,76	-0,82	-0,90
DŁUGOŚĆ [m]	5,5 m		5,7 m	8 m	
MATERIAŁ/SPADEK	PVC110/2%		PVC110/1%	TUNELE FILTRACYJNE /1%	

## PROFIL KANALIZACJI SANITARNEJ

INWESTOR: Maria Magdziarz

DATA	PROJ.	Katarzyna Urbaniak	NR RYSUNKU
24.03.09			
DATA	PROJ.	Mirosław Tomaszewski	1
24.03.09			