


OSADNIK 3000 I SOTRALENTZ

TUNELE FILTRACYJNY 2x18 mb SOTRALENTZ

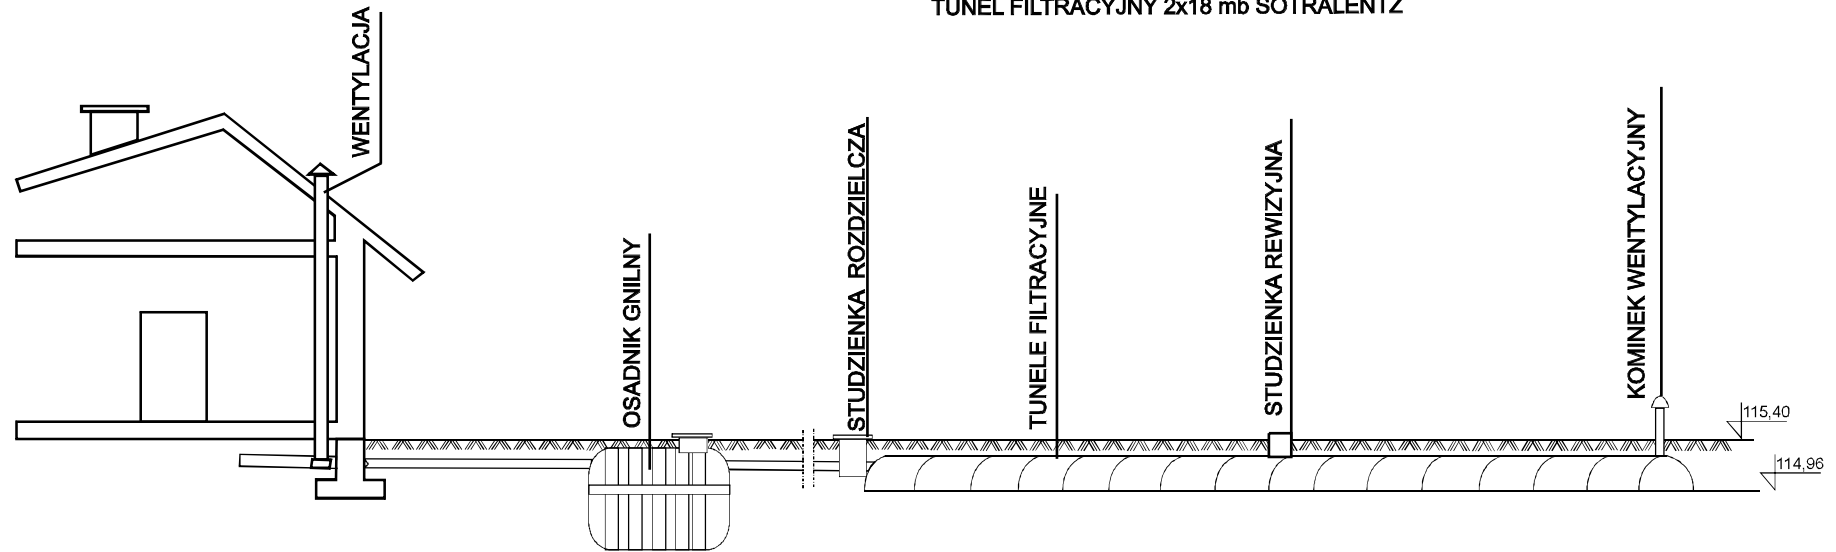

RZĘDNA TERENU	115,60	115,60	115,60	115,40	115,40
RZĘDNA DNA KANAŁU	115,30	115,12	115,07	115,06	114,96
ZAGŁĘBIENIE	-0,30	-0,48	-0,53	-0,35	-0,44
DŁUGOŚĆ [m]	9 m		2 m	18 m	
MATERIAŁ/SPADEK	PVC110/2%		PVC110/1%	TUNELE FILTRACYJNE /1%	

## PROFIL KANALIZACJI SANITARNEJ

INWESTOR: Anna Matoga

DATA	PROJ.	Katarzyna Urbaniak	NR RYSUNKU
10.09.08			
DATA	PROJ.	Mirosław Tomaszewski	1
10.09.08			