


OSADNIK 3000 I SOTRALENTZ

TUNELE FILTRACYJNY 3x9 mb SOTRALENTZ

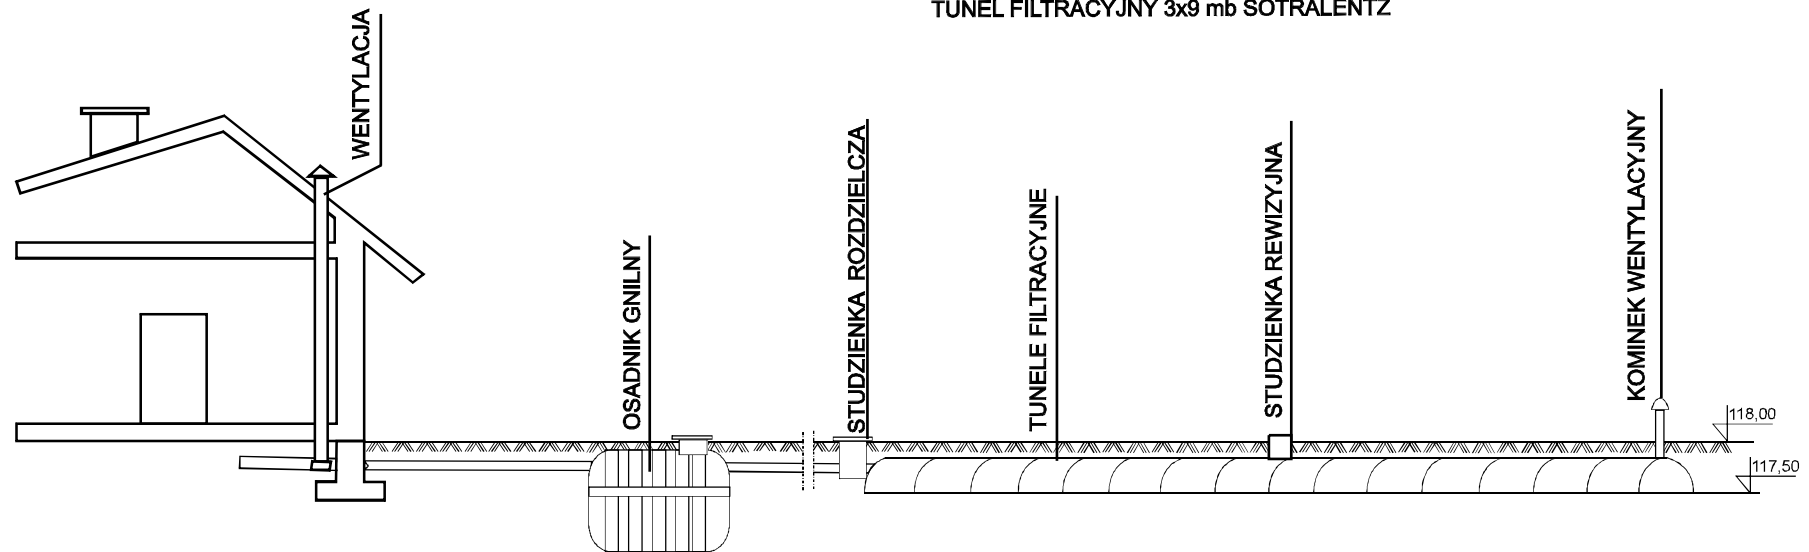

RZĘDNA TERENU					
RZĘDNA DNA KANAŁU	-0,30	-0,34	-0,39	-0,41	-0,50
ZAGŁĘBIENIE	117,70	117,66	117,61	117,59	117,50
DŁUGOŚĆ [m]	2 m		2 m	9 m	
MATERIAŁ/SPADEK	PVC110/2%		PVC110/1%	TUNELE FILTRACYJNE /1%	

PROFIL KANALIZACJI SANITARNEJ

INWESTOR: Edmund Mi³uch

DATA	PROJ.	Katarzyna Urbaniak	NR RYSUNKU
10.09.08			
DATA	PROJ.	Mirosław Tomaszewski	1
10.09.08			