


OSADNIK 2000 I SOTRALENTZ

TUNEL FILTRACYJNY 2x15 mb SOTRALENTZ

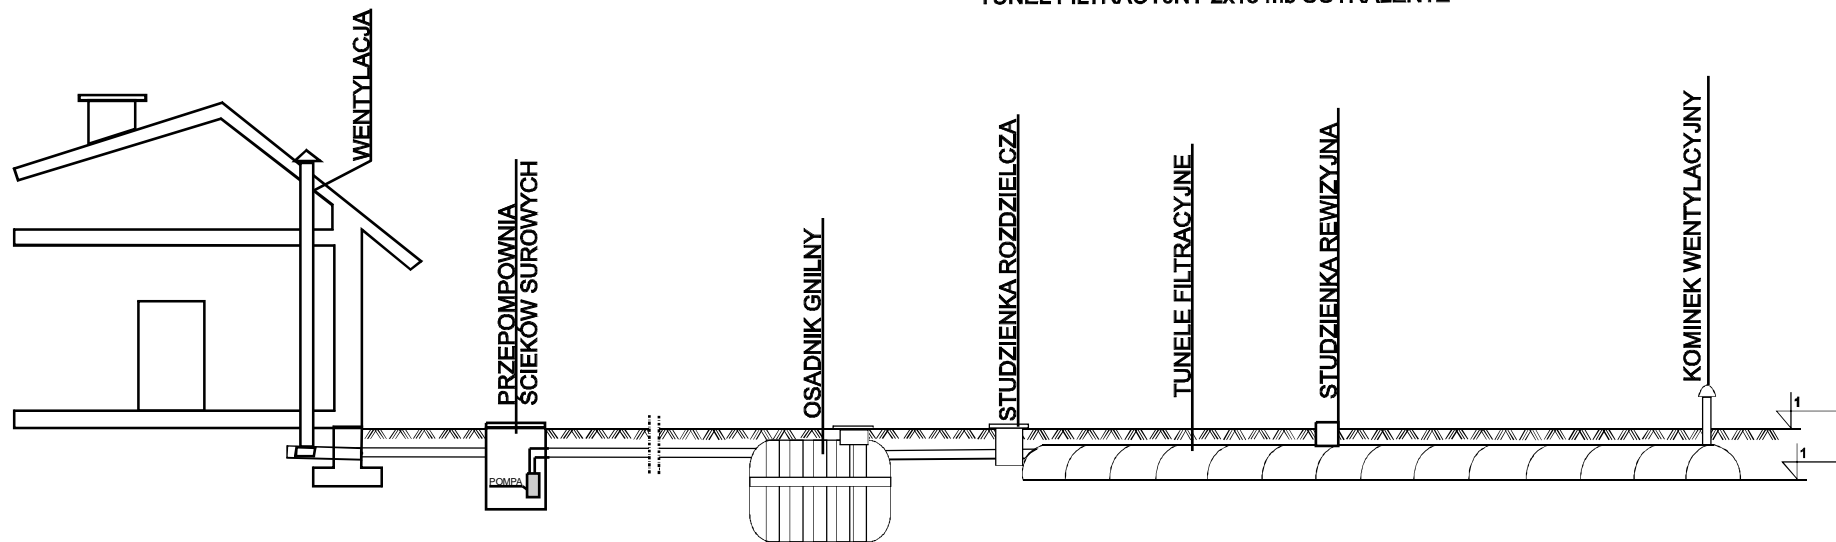

RZĘDNA TERENU						
RZĘDNA DNA KANAŁU						
ZAGŁĘBIENIE	-0,20					
DŁUGOŚĆ [m]	5 m		18 m		1 m.	15 m
MATERIAŁ/SPADEK	PVC110/2%		PVC50/1%		PVC110/1%	TUNELE FILTRACYJNE /1%

PROFIL KANALIZACJI SANITARNEJ

INWESTOR: Ma³gorzata Moskwa

DATA	PROJ.	Katarzyna Urbaniak		NR RYSUNKU
10.09.08				
DATA	PROJ.	Mirosław Tomaszewski		1
10.09.08				