


OCZYSZCZALNIA ŚCIEKÓW Z OSADĄ CZYNNĄ PROX SX-P5

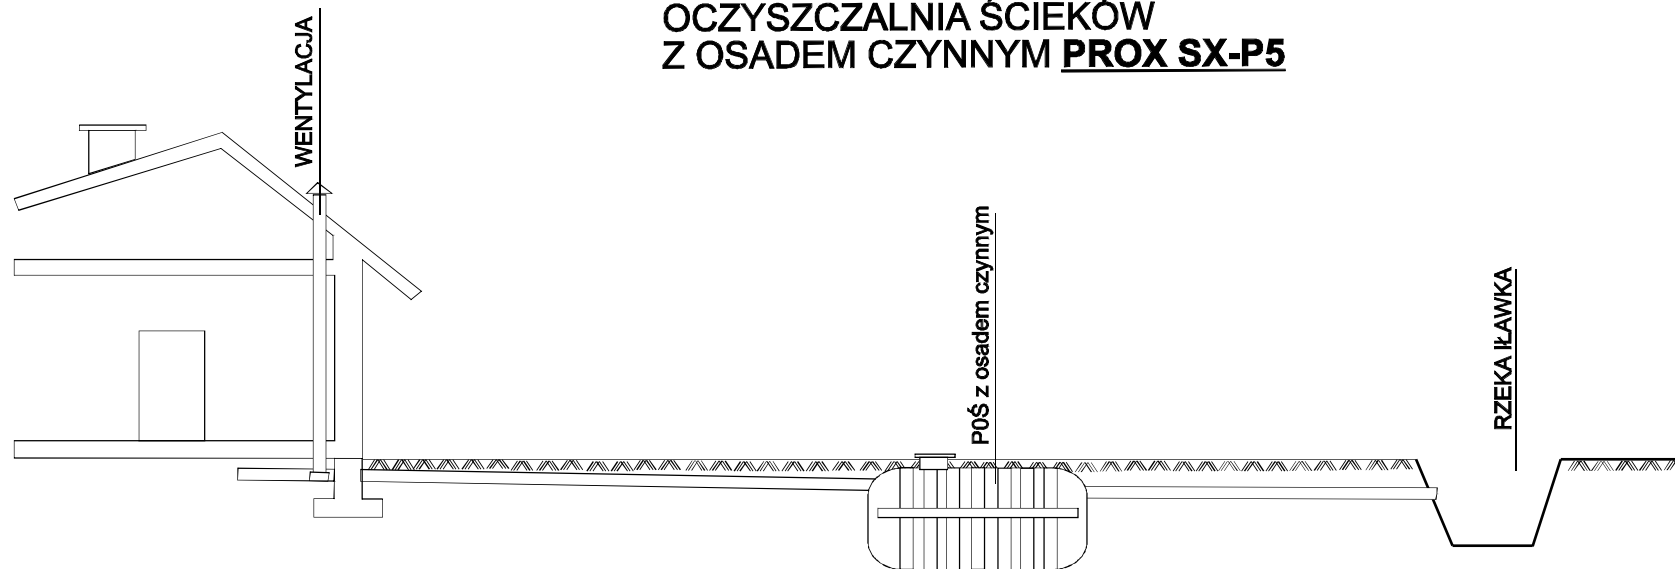

RZĘDNA TERENU				
RZĘDNA DNA KANAŁU				
ZAGŁĘBIENIE	-0,30	-0,54	-0,59	-0,28
DŁUGOŚĆ [m]	12 m		48 m	
MATERIAŁ/SPADEK	PVC160/2%		PVC110/2%	

PROFIL KANALIZACJI SANITARNEJ

INWESTOR: Wanda Obara

DATA 10.09.08	PROJ.	Katarzyna Urbaniak		NR RYSUNKU
DATA 10.09.08	PROJ.	Mirosław Tomaszewski		1