


**TUNEL FILTRACYJNY 2x15 mb SOTRALENTZ**

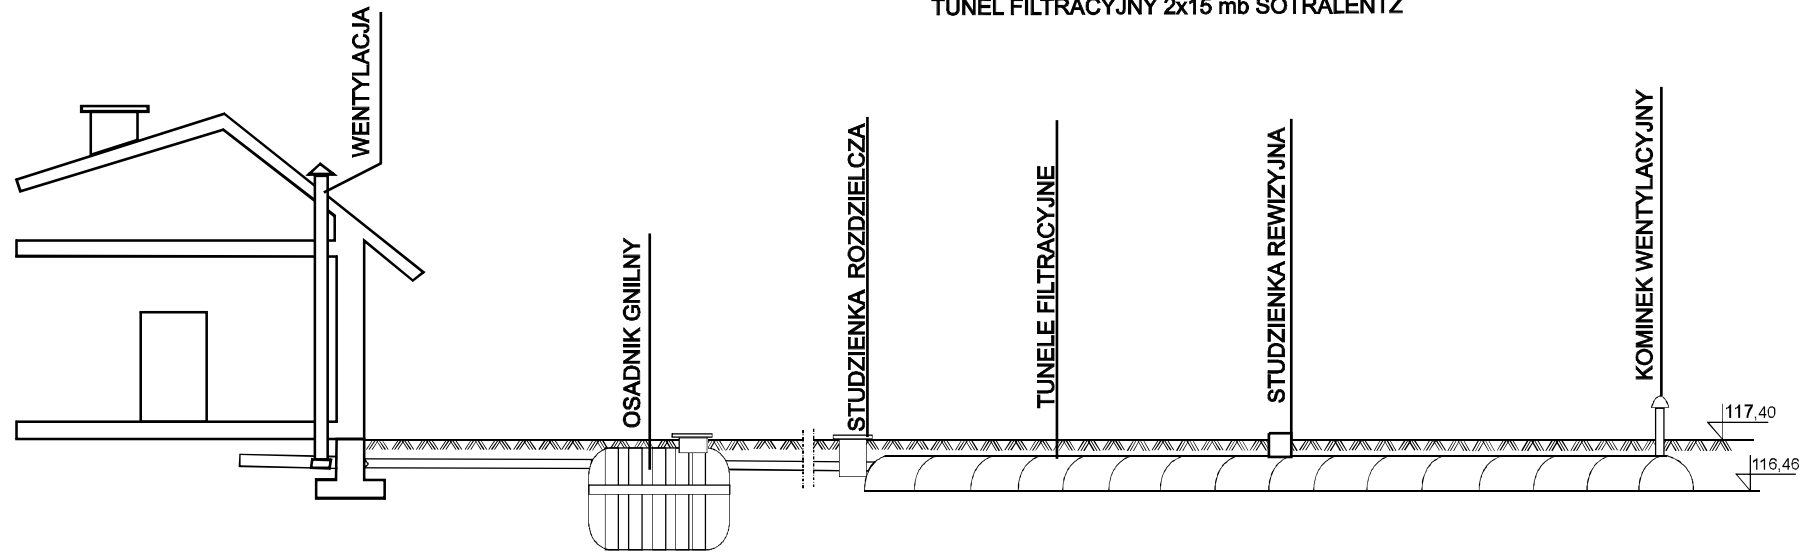

RZĘDNA TERENU					
RZĘDNA DNA KANAŁU					
ZAGŁĘBIENIE					
DŁUGOŚĆ [m]	15 m		1 m	15 m	
MATERIAŁ/SPADEK	PVC110/2%		PVC110/1%	TUNELE FILTRACYJNE /0,5%	

## INWESTOR: Danuta Ossowska

DATA	PROJ.	Katarzyna Urbaniak		NR RYSUNKU
25.03.09				
DATA	PROJ.	Mirosław Tomaszewski		1
25.03.09				