


OSADNIK 2000 I SOTRALENTZ

TUNELE FILTRACYJNY 2x10 mb SOTRALENTZ

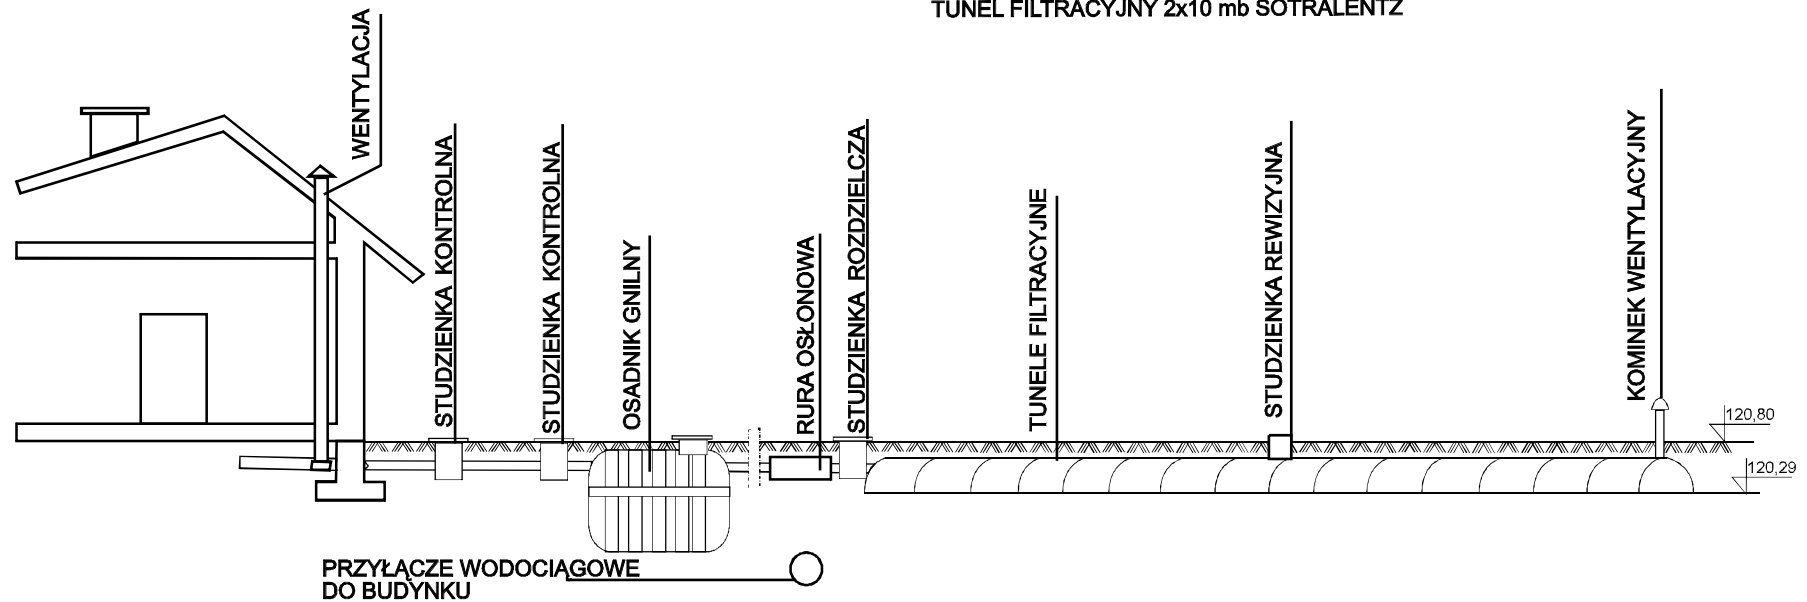

RZĘDNA TERENU						
RZĘDNA DNA KANAŁU						
ZAGŁĘBIENIE						
DŁUGOŚĆ [m]	5 m		4 m	2 m	10 m	
MATERIAŁ/SPADEK	PVC110/2%		PVC110/1%		TUNELE FILTRACYJNE /1%	

PROFIL KANALIZACJI SANITARNEJ

INWESTOR: Parafia Rzymskokatolicka
p..w.Jana Chrzciciela

DATA	PROJ.	Katarzyna Urbaniak	NR RYSUNKU
10.09.08			
DATA	PROJ.	Mirosław Tomaszewski	1
10.09.08			