


OSADNIK 3000 I SOTRALENTZ

TUNEL FILTRACYJNY 2 x 15 mb SOTRALENTZ

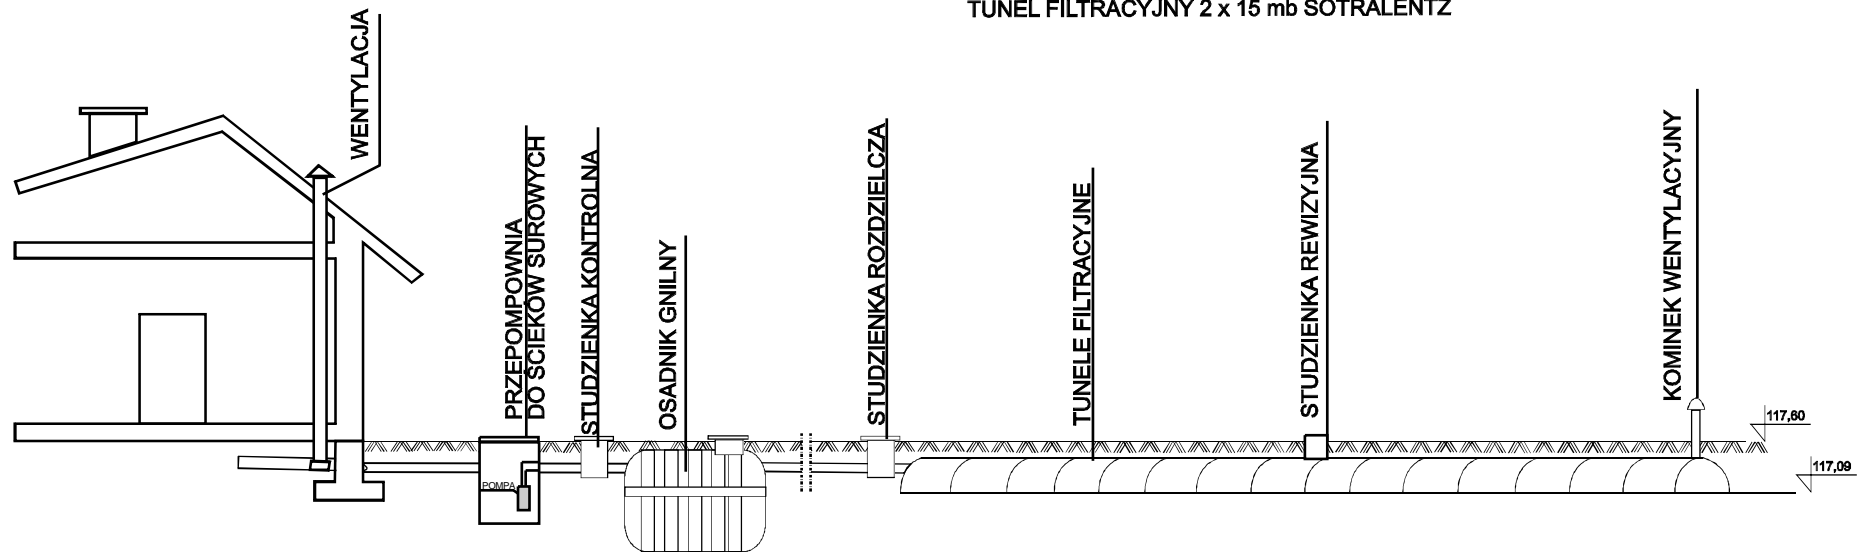

RZĘDNA TERENU	117,60	117,60	117,60	117,60	117,60	117,60	117,60
RZĘDNA DNA KANAŁU	117,20	117,17	117,30	117,30	117,25	117,24	117,09
ZAGŁĘBIENIE	-0,40	-0,43	-0,30	-0,30	-0,35	-0,36	-0,51
DŁUGOŚĆ [m]	1,5 m	38 m		1 m	15 m		
MATERIAŁ/SPADEK	PVC110/2%	PVC50		PVC110/1%	TUNELE FILTRACYJNE /1%		

PROFIL KANALIZACJI SANITARNEJ

INWESTOR: Adam Przysiężny

DATA	PROJ.	Katarzyna Urbaniak	NR RYSUNKU
10.09.08			
DATA	PROJ.	Mirosław Tomaszewski	1
10.09.08			