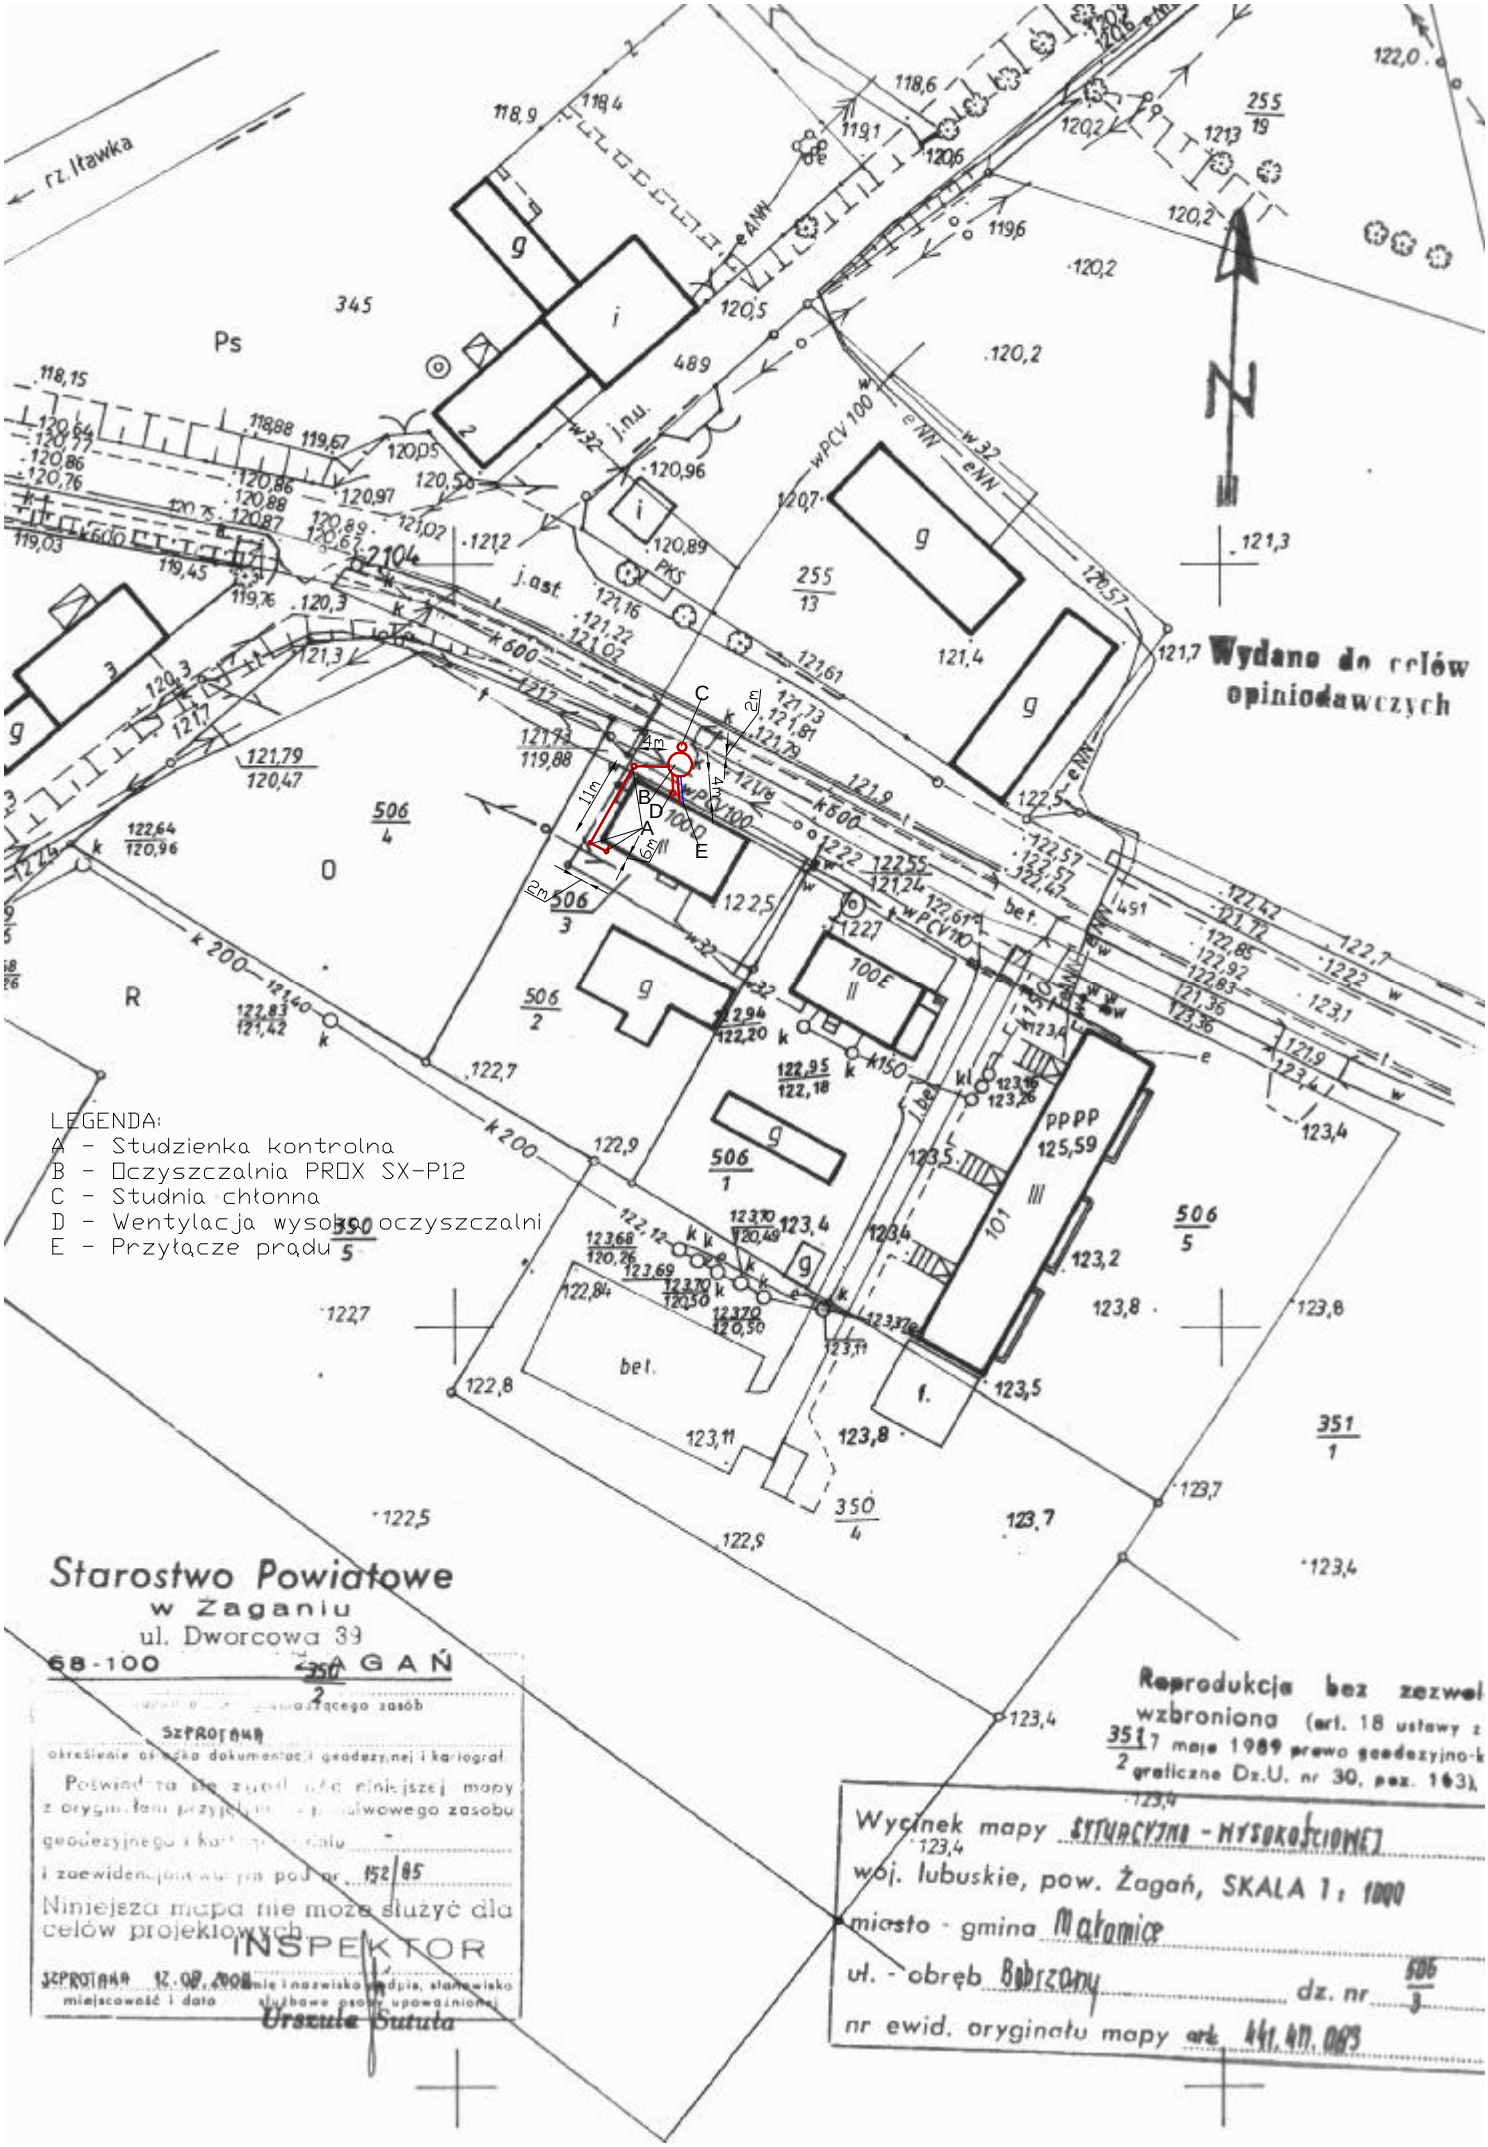
rz. Iławka
Ps
345
489
255/19
255/13
506/4
506/3
506/2
506/1
506/5
350/5
350/4
351/1
351/2
PPPP 125,59
100E
100D
A
B
C
D
E
11m
4m
2m
6m
k 200
k 600
k 150
j.n.u.
j.ast.
PKS
bet.
f.
Wydano do celów opiniodawczych
LEGENDA:
A - Studzienka kontrolna
B - Oczyszczalnia PROX SX-P12
C - Studnia chłonna
D - Wentylacja wysoko oczyszczalni
E - Przyłącze prądu
Starostwo Powiatowe
w Żaganiu
ul. Dworcowa 39
68-100 ŻAGAŃ
SZPROTAWA
określenie ośrodka dokumentacji geodezyjnej i kartograf.
Poświadcza się zgodność niniejszej mapy z oryginałem przyjętym do państwowego zasobu geodezyjnego i kartograficznego
i zaewidencjonowaną pod nr 152/85
Niniejsza mapa nie może służyć dla celów projektowych
INSPEKTOR
SZPROTAWA 12.08.2008
miejscowość i data
Urszula Sutuła
Reprodukcja bez zezwol wzbroniona (art. 18 ustawy z 7 maja 1989 prawo geodezyjno-kartograficzne Dz.U. nr 30, poz. 163)
Wycinek mapy SYTUACYJNO - WYSOKOŚCIOWEJ
woj. lubuskie, pow. Żagań, SKALA 1 : 1000
miasto - gmina Małomice
ul. - obręb Bobrzany dz. nr 506/3
nr ewid. oryginału mapy ark. 441.411.083