


# OCZYSZCZALNIA ŚCIEKÓW Z OSADEM CZYNNYM **PROX SX-P12**

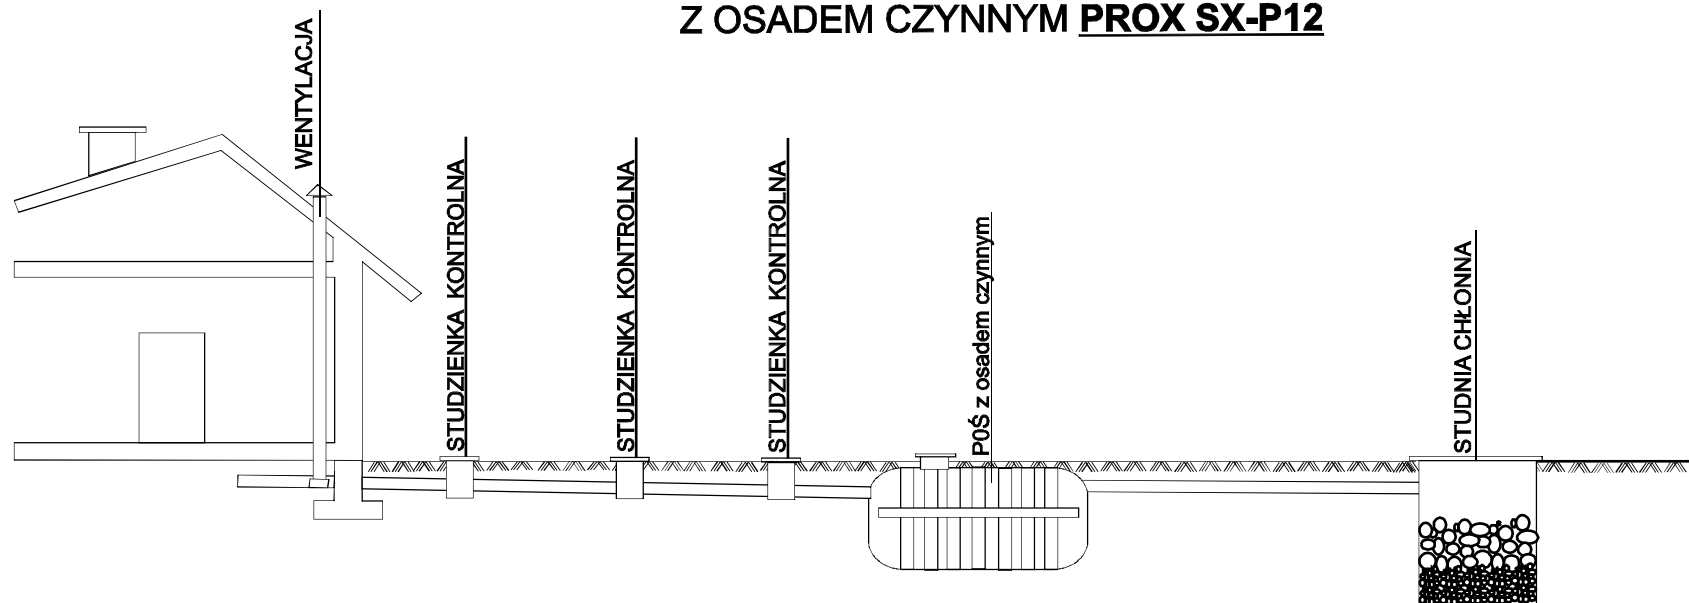

RZĘDNA TERENU	121,73	121,73	121,73	121,73	121,73	121,73	121,73
RZĘDNA DNA KANAŁU	121,53	121,51	121,47	121,25	121,17	121,13	121,11
ZAGŁĘBIENIE	-0,20	-0,22	-0,28	-0,48	-0,58	-0,60	-0,62
DŁUGOŚĆ [m]	1 m	2 m	11 m	4 m		2 m	
MATERIAŁ/SPADEK	PVC110/2%					PVC110/1%	

## PROFIL KANALIZACJI SANITARNEJ

INWESTOR: Halina Pustelnik

DATA 10.09.08	PROJ.	Katarzyna Urbaniak		NR RYSUNKU
DATA 10.09.08	PROJ.	Mirosław Tomaszewski		1