


Osadnik gnilny 2000 l SOTRALENTZ
Złoże biologiczne SOTRALENTZ

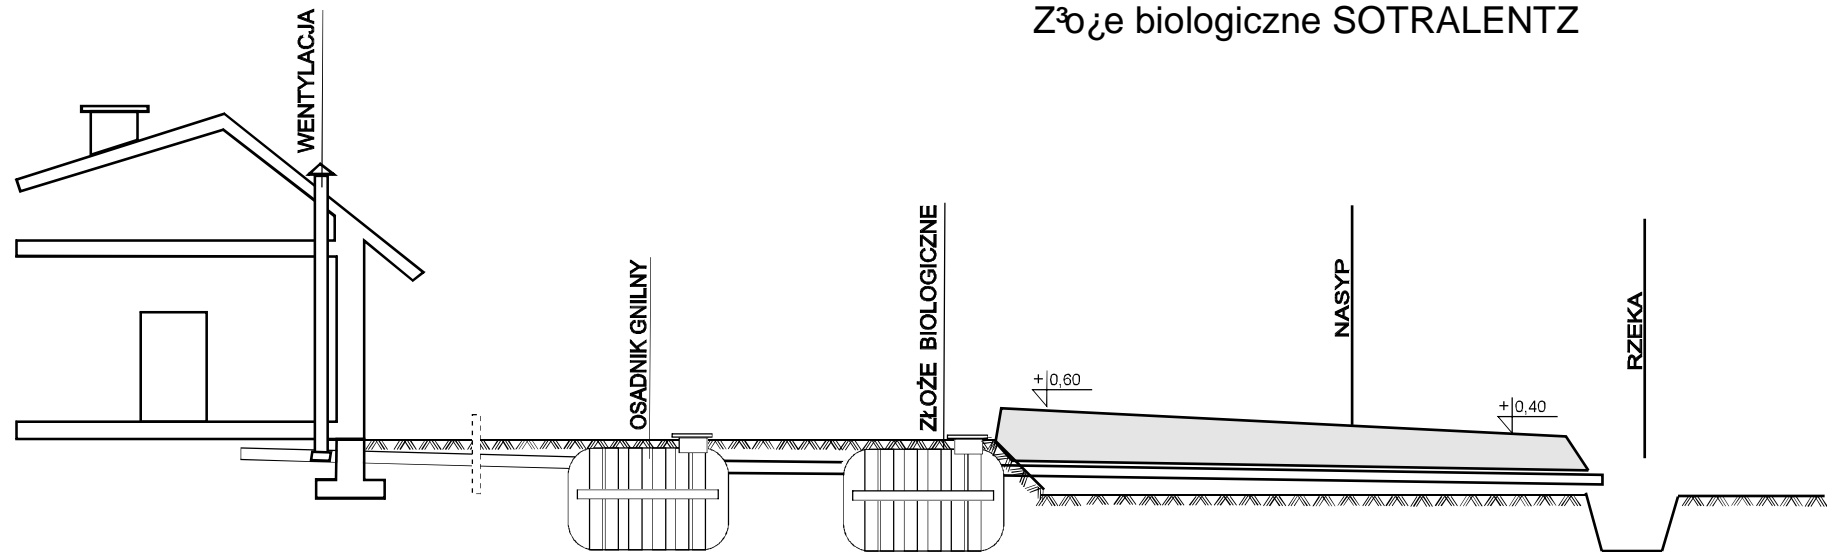

RZĘDNA TERENU						
RZĘDNA DNA KANAŁU						
ZAGŁĘBIENIE	-0,30	-0,42	-0,47	-0,48	+0,47	+0,11
DŁUGOŚĆ [m]	6 m.		1 m		18 m	
ŚREDNICA/SPADEK	PVC160/2%		PVC110/1%		PVC110/2%	

PROFIL KANALIZACJI SANITARNEJ

INWESTOR: Zbigniew Raczyński

DATA	PROJ.	Katarzyna Urbaniak		NR RYSUNKU
10.09.08				
DATA	PROJ.	Mirosław Tomaszewski		1
10.09.08				