


OSADNIK 3000 I SOTRALENTZ

TUNEL FILTRACYJNY 3x10 mb SOTRALENTZ

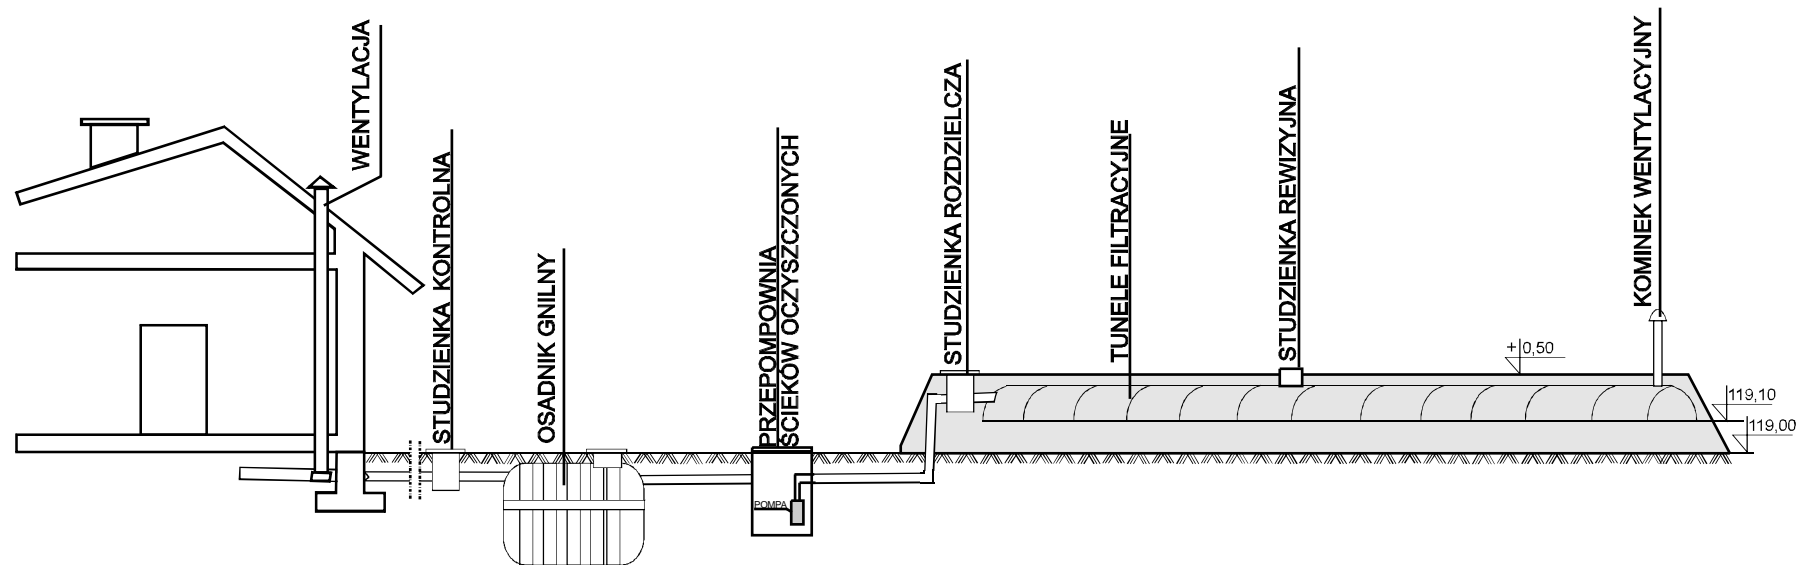

RZĘDNA TERENU		119,30							
RZĘDNA DNA KANAŁU		118,90	118,38	118,33	118,32	118,80	119,20	119,10	119,00
ZAGŁĘBIENIE		-0,40	-0,62	-0,67	-0,68	-0,20	+0,20	+0,10	
DŁUGOŚĆ [m]	26 m			0,5 m		0,5 m	10 m		
MATERIAŁ/SPADEK	PVC110/2%			PVC110/1%		PVC50/1%	TUNELE FILTRACYJNE /1%		

## PROFIL KANALIZACJI SANITARNEJ

INWESTOR: Paweł Siwicki

DATA	PROJ.	Katarzyna Urbaniak	NR RYSUNKU
10.09.08			
DATA	PROJ.	Mirosław Tomaszewski	1
10.09.08			