


OSADNIK 2000 I SOTRALENTZ

TUNEL FILTRACYJNY 2x10 mb SOTRALENTZ

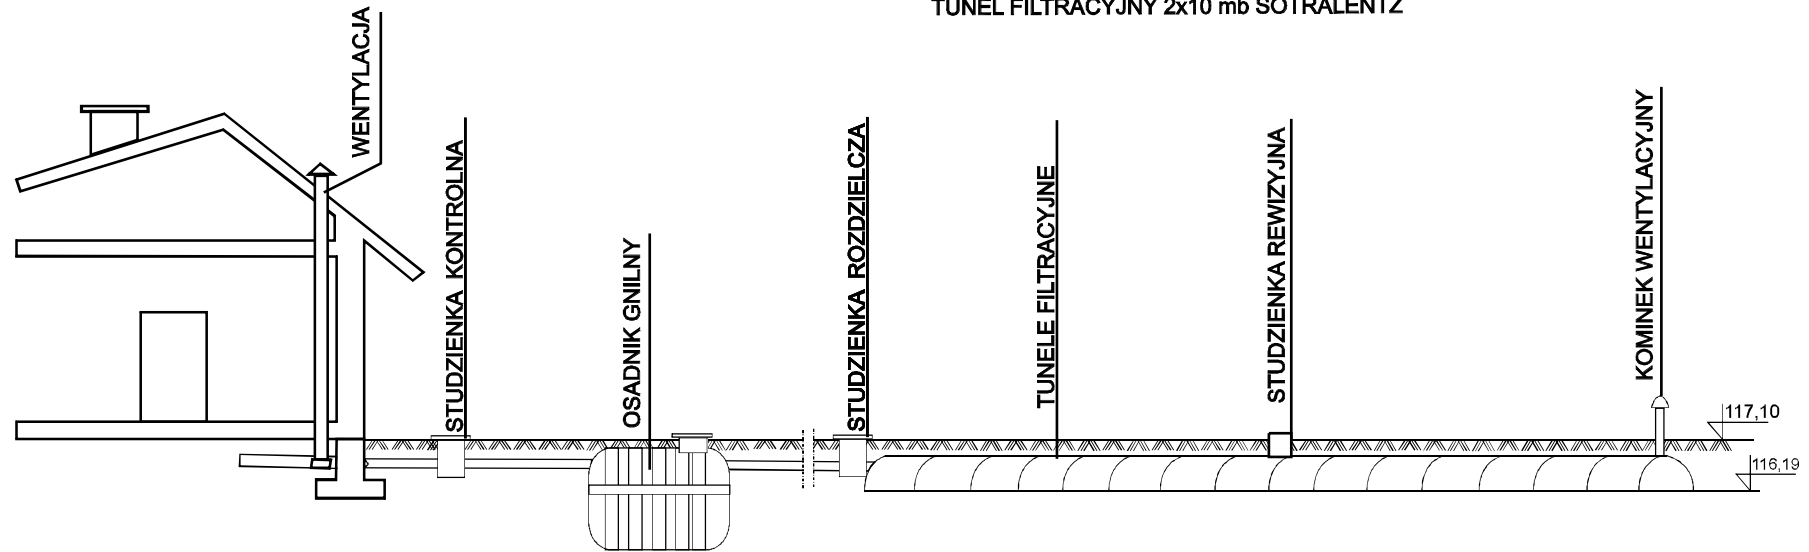

RZĘDNA TERENU	117,10	117,10	117,10	117,10	117,10	117,10
RZĘDNA DNA KANAŁU	116,60	116,52	116,36	116,31	116,29	116,19
ZAGŁĘBIENIE	-0,50	-0,58	-0,74	-0,79	-0,81	-0,91
DŁUGOŚĆ [m]	4 m	8 m		2 m	10 m	
MATERIAŁ/SPADEK	PVC110/2%			PVC110/1%	TUNELE FILTRACYJNE /1%	

PROFIL KANALIZACJI SANITARNEJ

INWESTOR: Bohdan Sembrat

DATA	PROJ.	Katarzyna Urbaniak	NR RYSUNKU
31.03.09			
DATA	PROJ.	Mirosław Tomaszewski	1
31.03.09			