


# OCZYSZCZALNIA ŚCIEKÓW Z OSADĄ CZYNNĄ PROX SX-P5

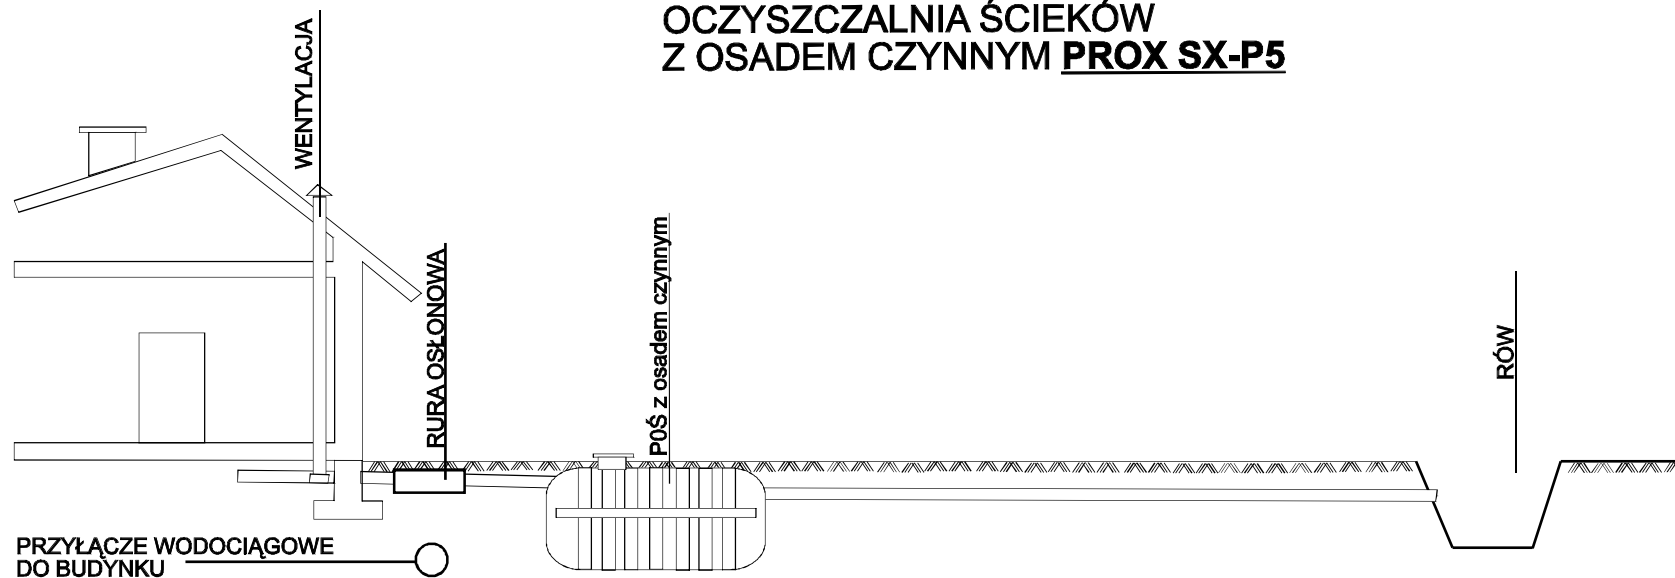

RZĘDNA TERENU	117,40	117,40	117,40	117,40	117,40
RZĘDNA DNA KANAŁU	117,10	117,06	116,96	116,92	116,85
ZAGŁĘBIENIE	-0,30	-0,34	-0,44	-0,48	-0,55
DŁUGOŚĆ [m]	2 m	5 m		14 m	
MATERIAŁ/SPADEK	PVC110/2%			PVC110/0,5%	

## PROFIL KANALIZACJI SANITARNEJ

INWESTOR: Maria Siwicka

DATA 10.09.08	PROJ.	Katarzyna Urbaniak		NR RYSUNKU
DATA 10.09.08	PROJ.	Mirosław Tomaszewski		1