


OCZYSZCZALNIA ŚCIEKÓW Z OSADĄ CZYNNĄ **PROX**

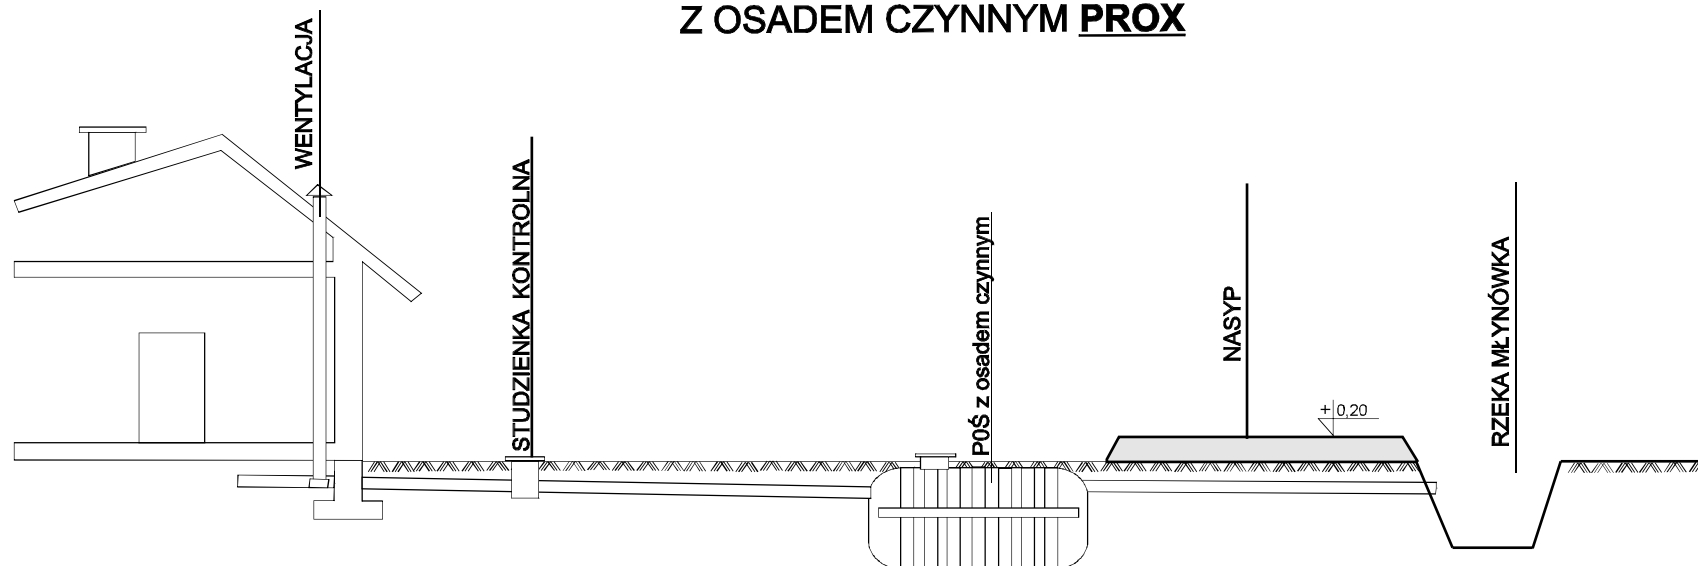

RZĘDNA TERENU		116,90	116,50	116,50	115,50
RZĘDNA DNA KANAŁU		116,60	115,83	115,90	115,30
ZAGŁĘBIENIE		-0,30	-0,62	-0,60	-0,20
DŁUGOŚĆ [m]	18 m			15 m	
MATERIAŁ/SPADEK	PVC110/4%			PVC110/1%	

PROFIL KANALIZACJI SANITARNEJ

INWESTOR: Stanisław Sarna

DATA 10.09.08	PROJ.	Katarzyna Urbaniak	NR RYSUNKU
DATA 10.09.08	PROJ.	Mirosław Tomaszewski	1