


OSADNIK 3000 I SOTRALENTZ

TUNELE FILTRACYJNY 2x15 mb SOTRALENTZ

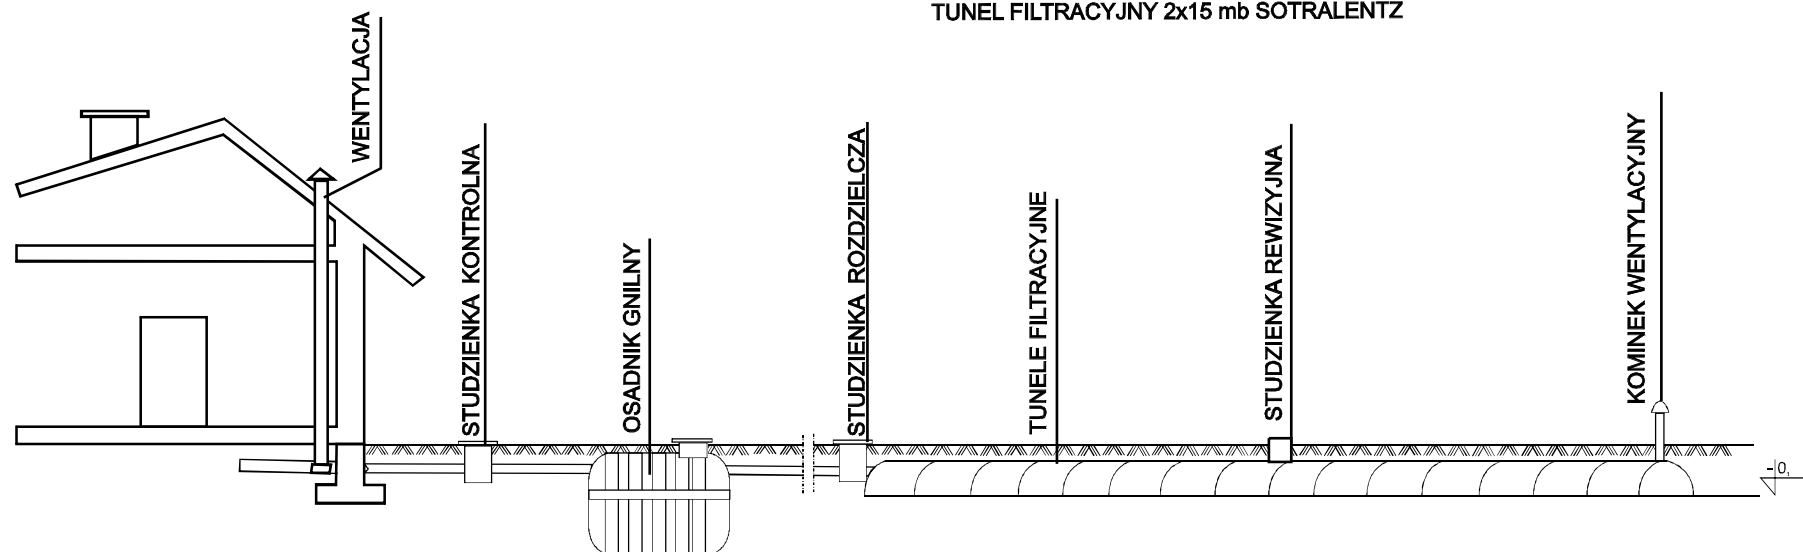

RZĘDNA TERENU				
RZĘDNA DNA KANAŁU				
ZAGŁĘBIENIE	-0,30			
DŁUGOŚĆ [m]	17m		1 m	15 m
MATERIAŁ/SPADEK	PVC110/2%		PVC110/1%	TUNELE FILTRACYJNE /1%

## PROFIL KANALIZACJI SANITARNEJ

INWESTOR: Jarosław Walczak

DATA	PROJ.	Katarzyna Urbaniak	NR RYSUNKU
10.09.08			
DATA	PROJ.	Mirosław Tomaszewski	1
10.09.08			