


OCZYSZCZALNIA ŚCIEKÓW Z OSADĄ CZYNNĄ PROX SX-P 5

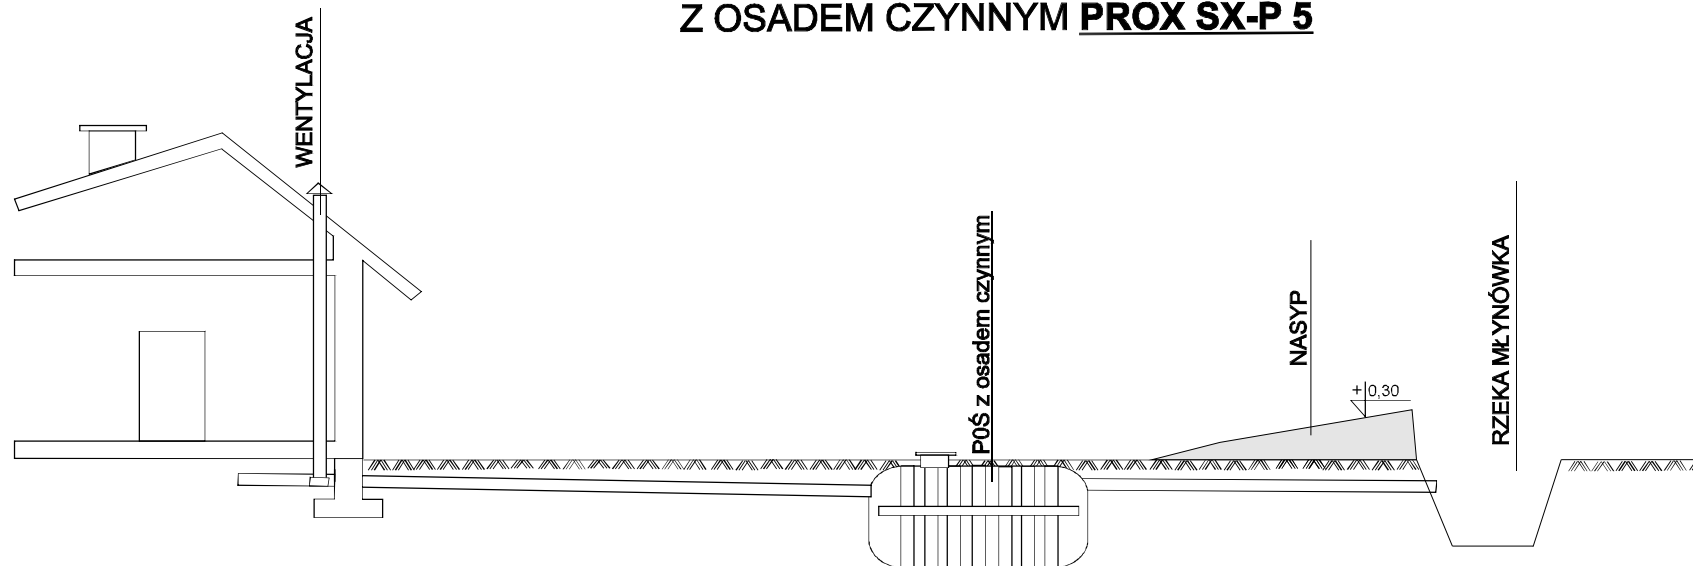

RZĘDNA TERENU				
RZĘDNA DNA KANAŁU				
ZAGŁĘBIENIE				
DŁUGOŚĆ [m]	17 m		30 m	
MATERIAŁ/SPADEK	PVC110/2%		PVC110/1%	

PROFIL KANALIZACJI SANITARNEJ				
INWESTOR: Leszek Zarówny				
DATA 10.09.08	PROJ.	Katarzyna Urbaniak		NR RYSUNKU
DATA 10.09.08	PROJ.	Mirosław Tomaszewski		1