


OSADNIK 3000 I SOTRALENTZ

TUNELE FILTRACYJNY 2x15 mb SOTRALENTZ

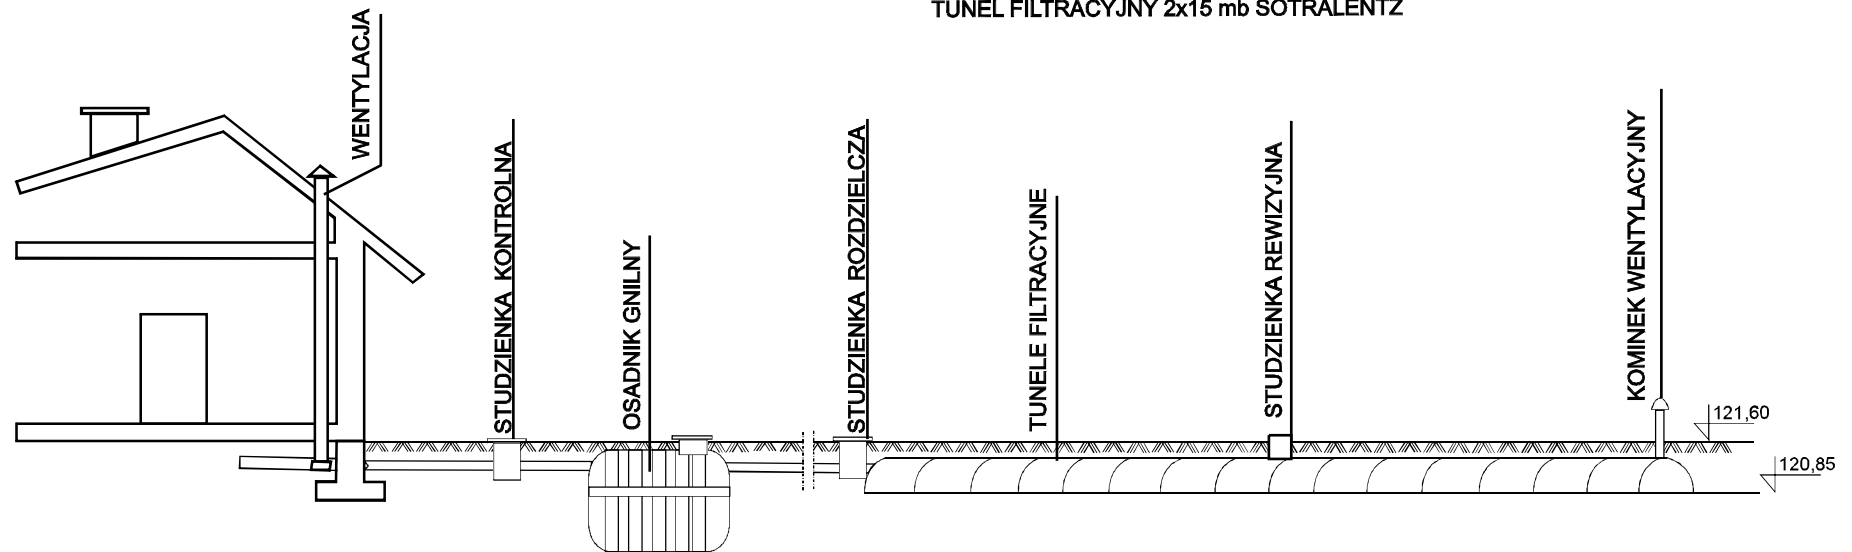

RZĘDNA TERENU					
RZĘDNA DNA KANAŁU					
ZAGŁĘBIENIE	-0.40	-0.54	-0.59	-0.60	-0.75
DŁUGOŚĆ [m]	7 m		1 m	15 m	
MATERIAŁ/SPADEK	PVC160/2%		PVC110/1%	TUNELE FILTRACYJNE /1%	

PROFIL KANALIZACJI SANITARNEJ

INWESTOR: Ryszard Pa³ys

DATA	PROJ.	Katarzyna Urbaniak	NR RYSUNKU
10.09.08			
DATA	PROJ.	Miros ³ aw Tomaszewski	1
10.09.08			